

孵化三期外围天政街 和天蕴路的道路设施完善工程

施 工 图 设 计 文 件

兴 建 单 位： 广州高新技术产业集团有限公司
设 计 号： 13-123(2-3)
专 业： 建 筑


广 东 省 建 筑 设 计 研 究 院 有 限 公 司

住建部工程设计资质	甲级	证书编号： A144013739
住建部工程勘察资质	甲级	证书编号： B144013739
住建部城乡规划编制资质	甲级	证书编号：[建]城规编（141228）

法 定 代 表 人： 曾宪川
技 术 总 负 责 人： 罗赤字
项 目 总 负 责 人： 罗若铭


2 0 2 1 年 0 2 月

[illegible]

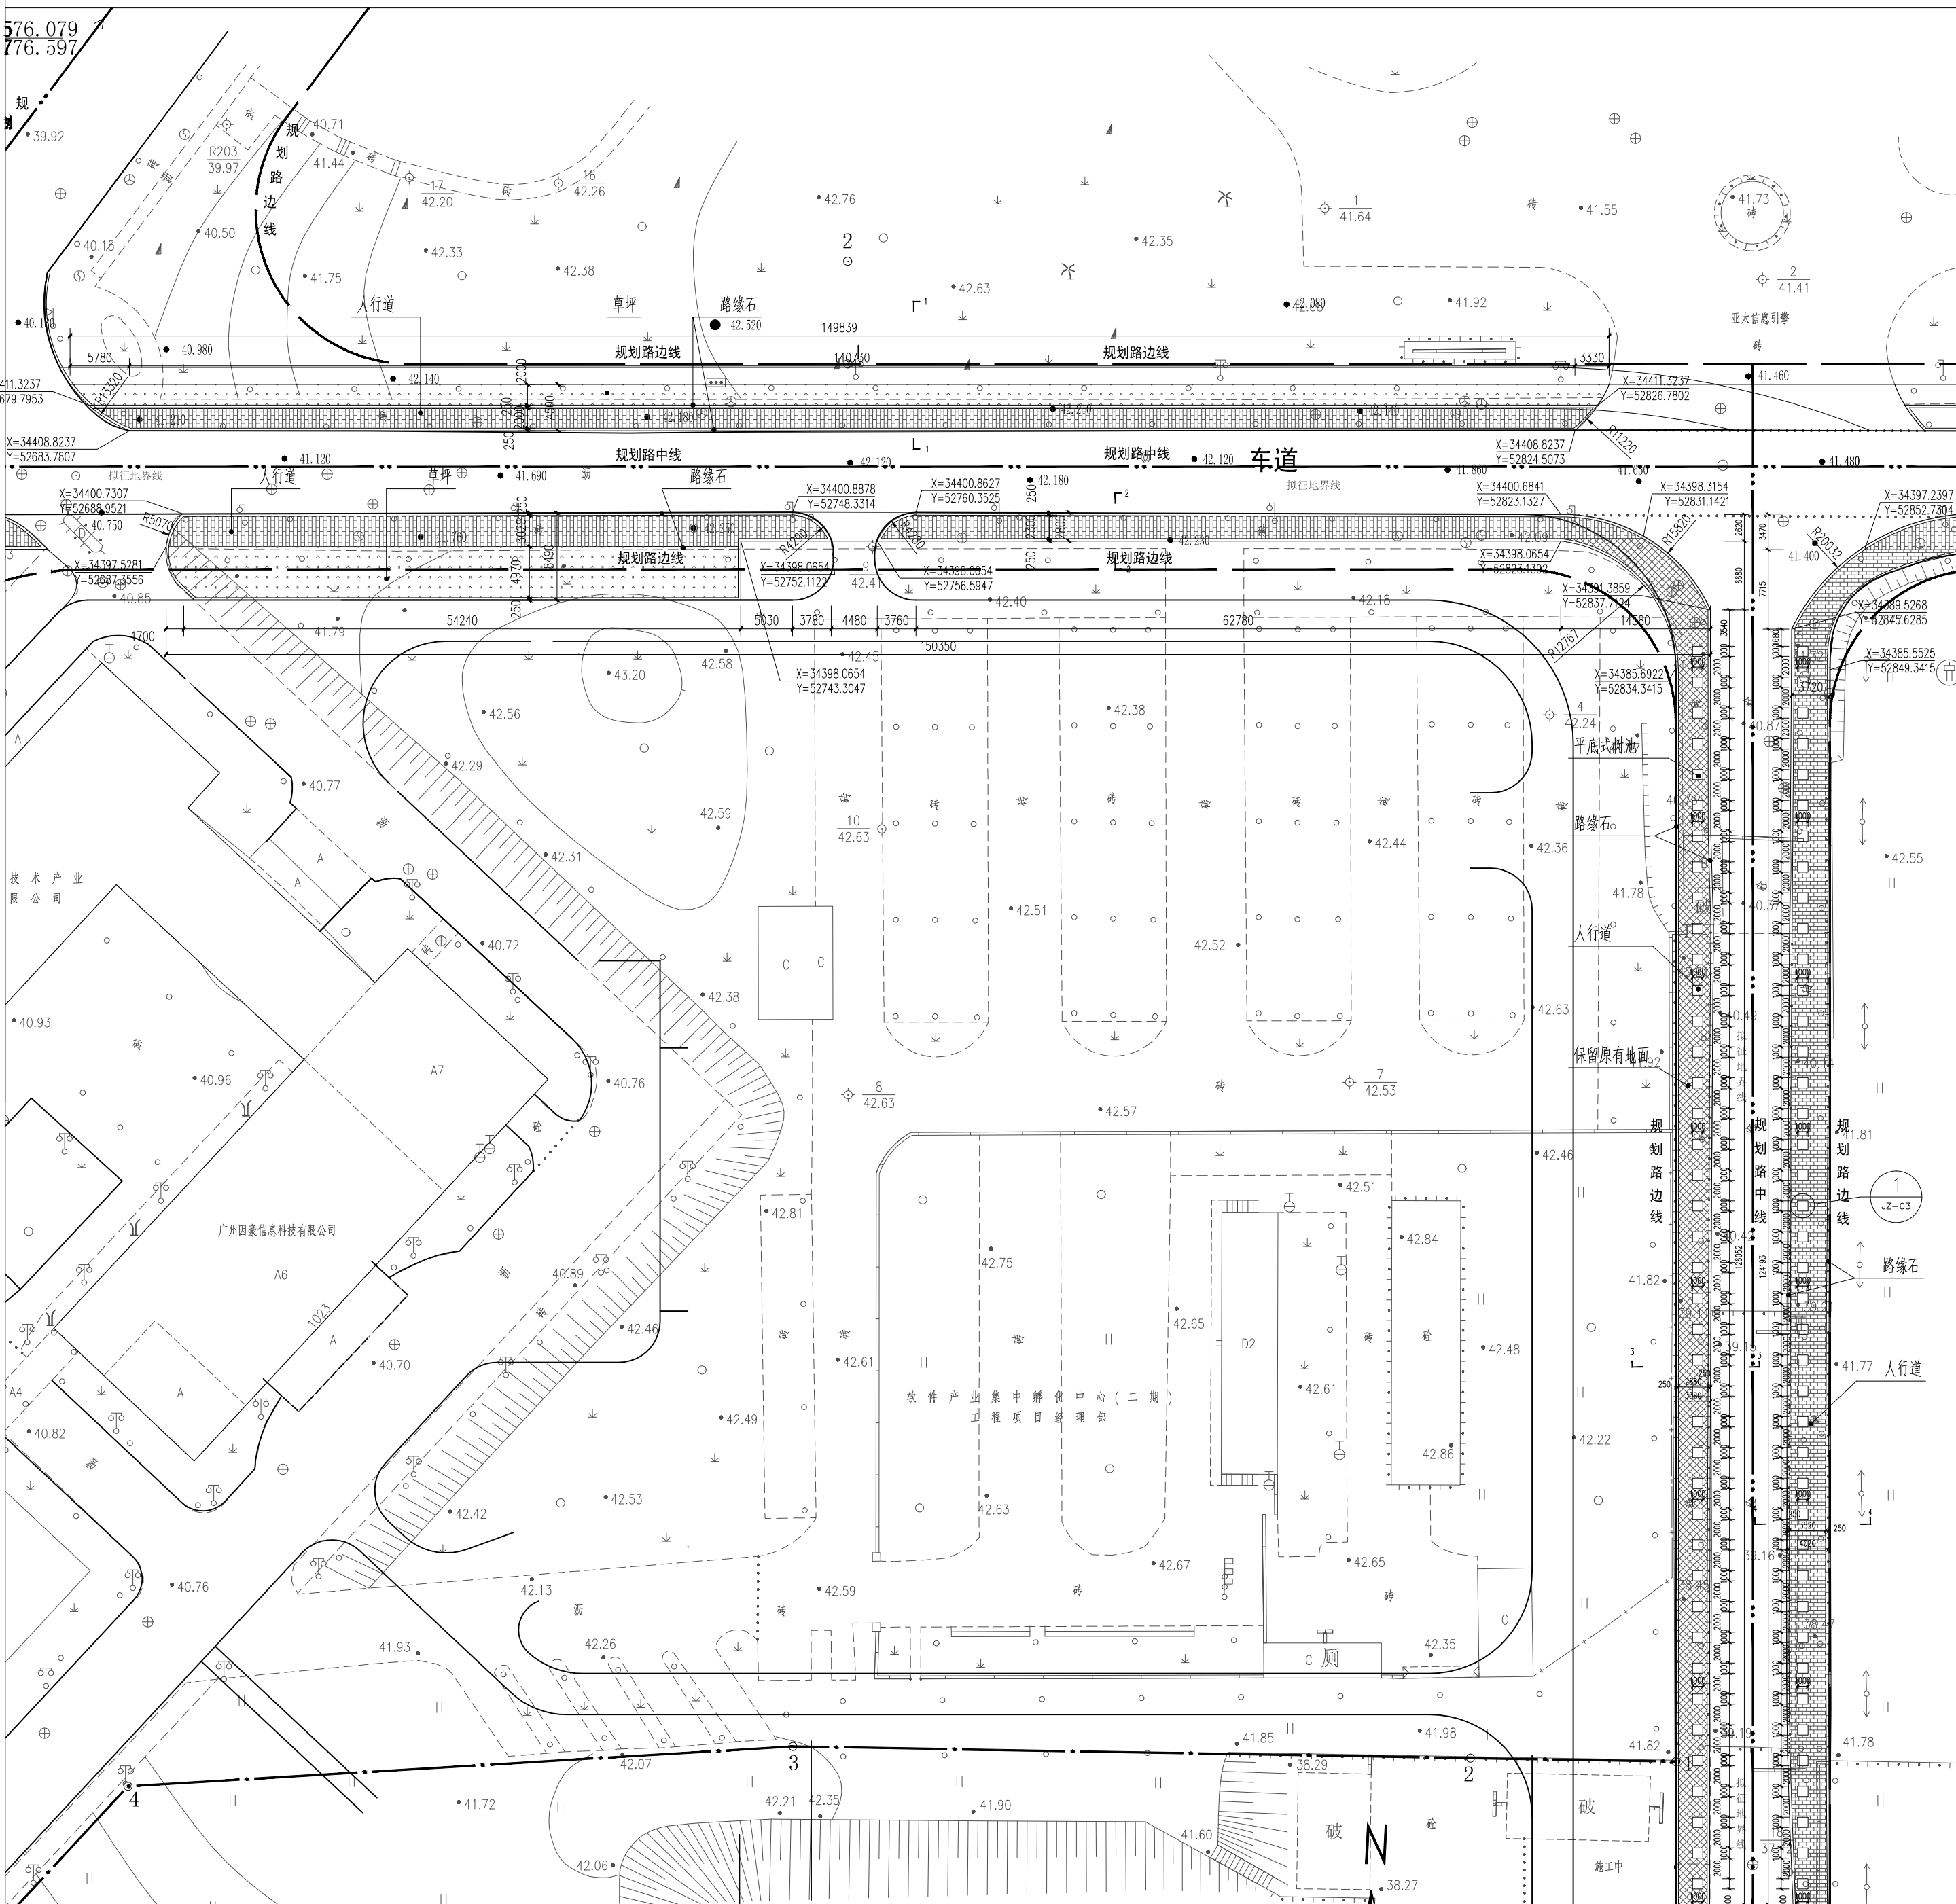

孵化三期道路总平面图 1:500

版本 REV.	日期 DATE	出图原因 REASON FOR ISSUE
------------	------------	--------------------------



广东省建筑设计研究院有限公司

GuangDong Architectural Design & Research Institute Co., Ltd.

住建部工程设计资质甲级证书号: A144013739

地址: 广州市流花路97号 邮编: 510010

项目 PROJECT	孵化三期外围天政街 和天蕴路的道路设施完善工程	
业主 CLIENT	广州高新技术产业集团有限公司	
设计号 PROJECT NO.	13-123(2-3)	

会签 CONFIRMATION		
建筑	结构	给排水
电气	暖通	
人防		


审定 APPROVE	黄可	总负责 PRO. DIR.	罗若铭
审核 REVIEW	苏青云	工种负责 ARCH./ENGR.	岑柱康
主持人 PRINCIPAL		设计 DESIGN	张佳
校对 CHECK	黄清华	绘图 DRAW	张佳

注册师章

工程设计出图专用章

索引图
KEY PLAN

图名 NAME	总平面图
版本 REVISION	1
日期 DATE	2021.02
图别 TYPE	建施
图号 NUMBER	JZ-01

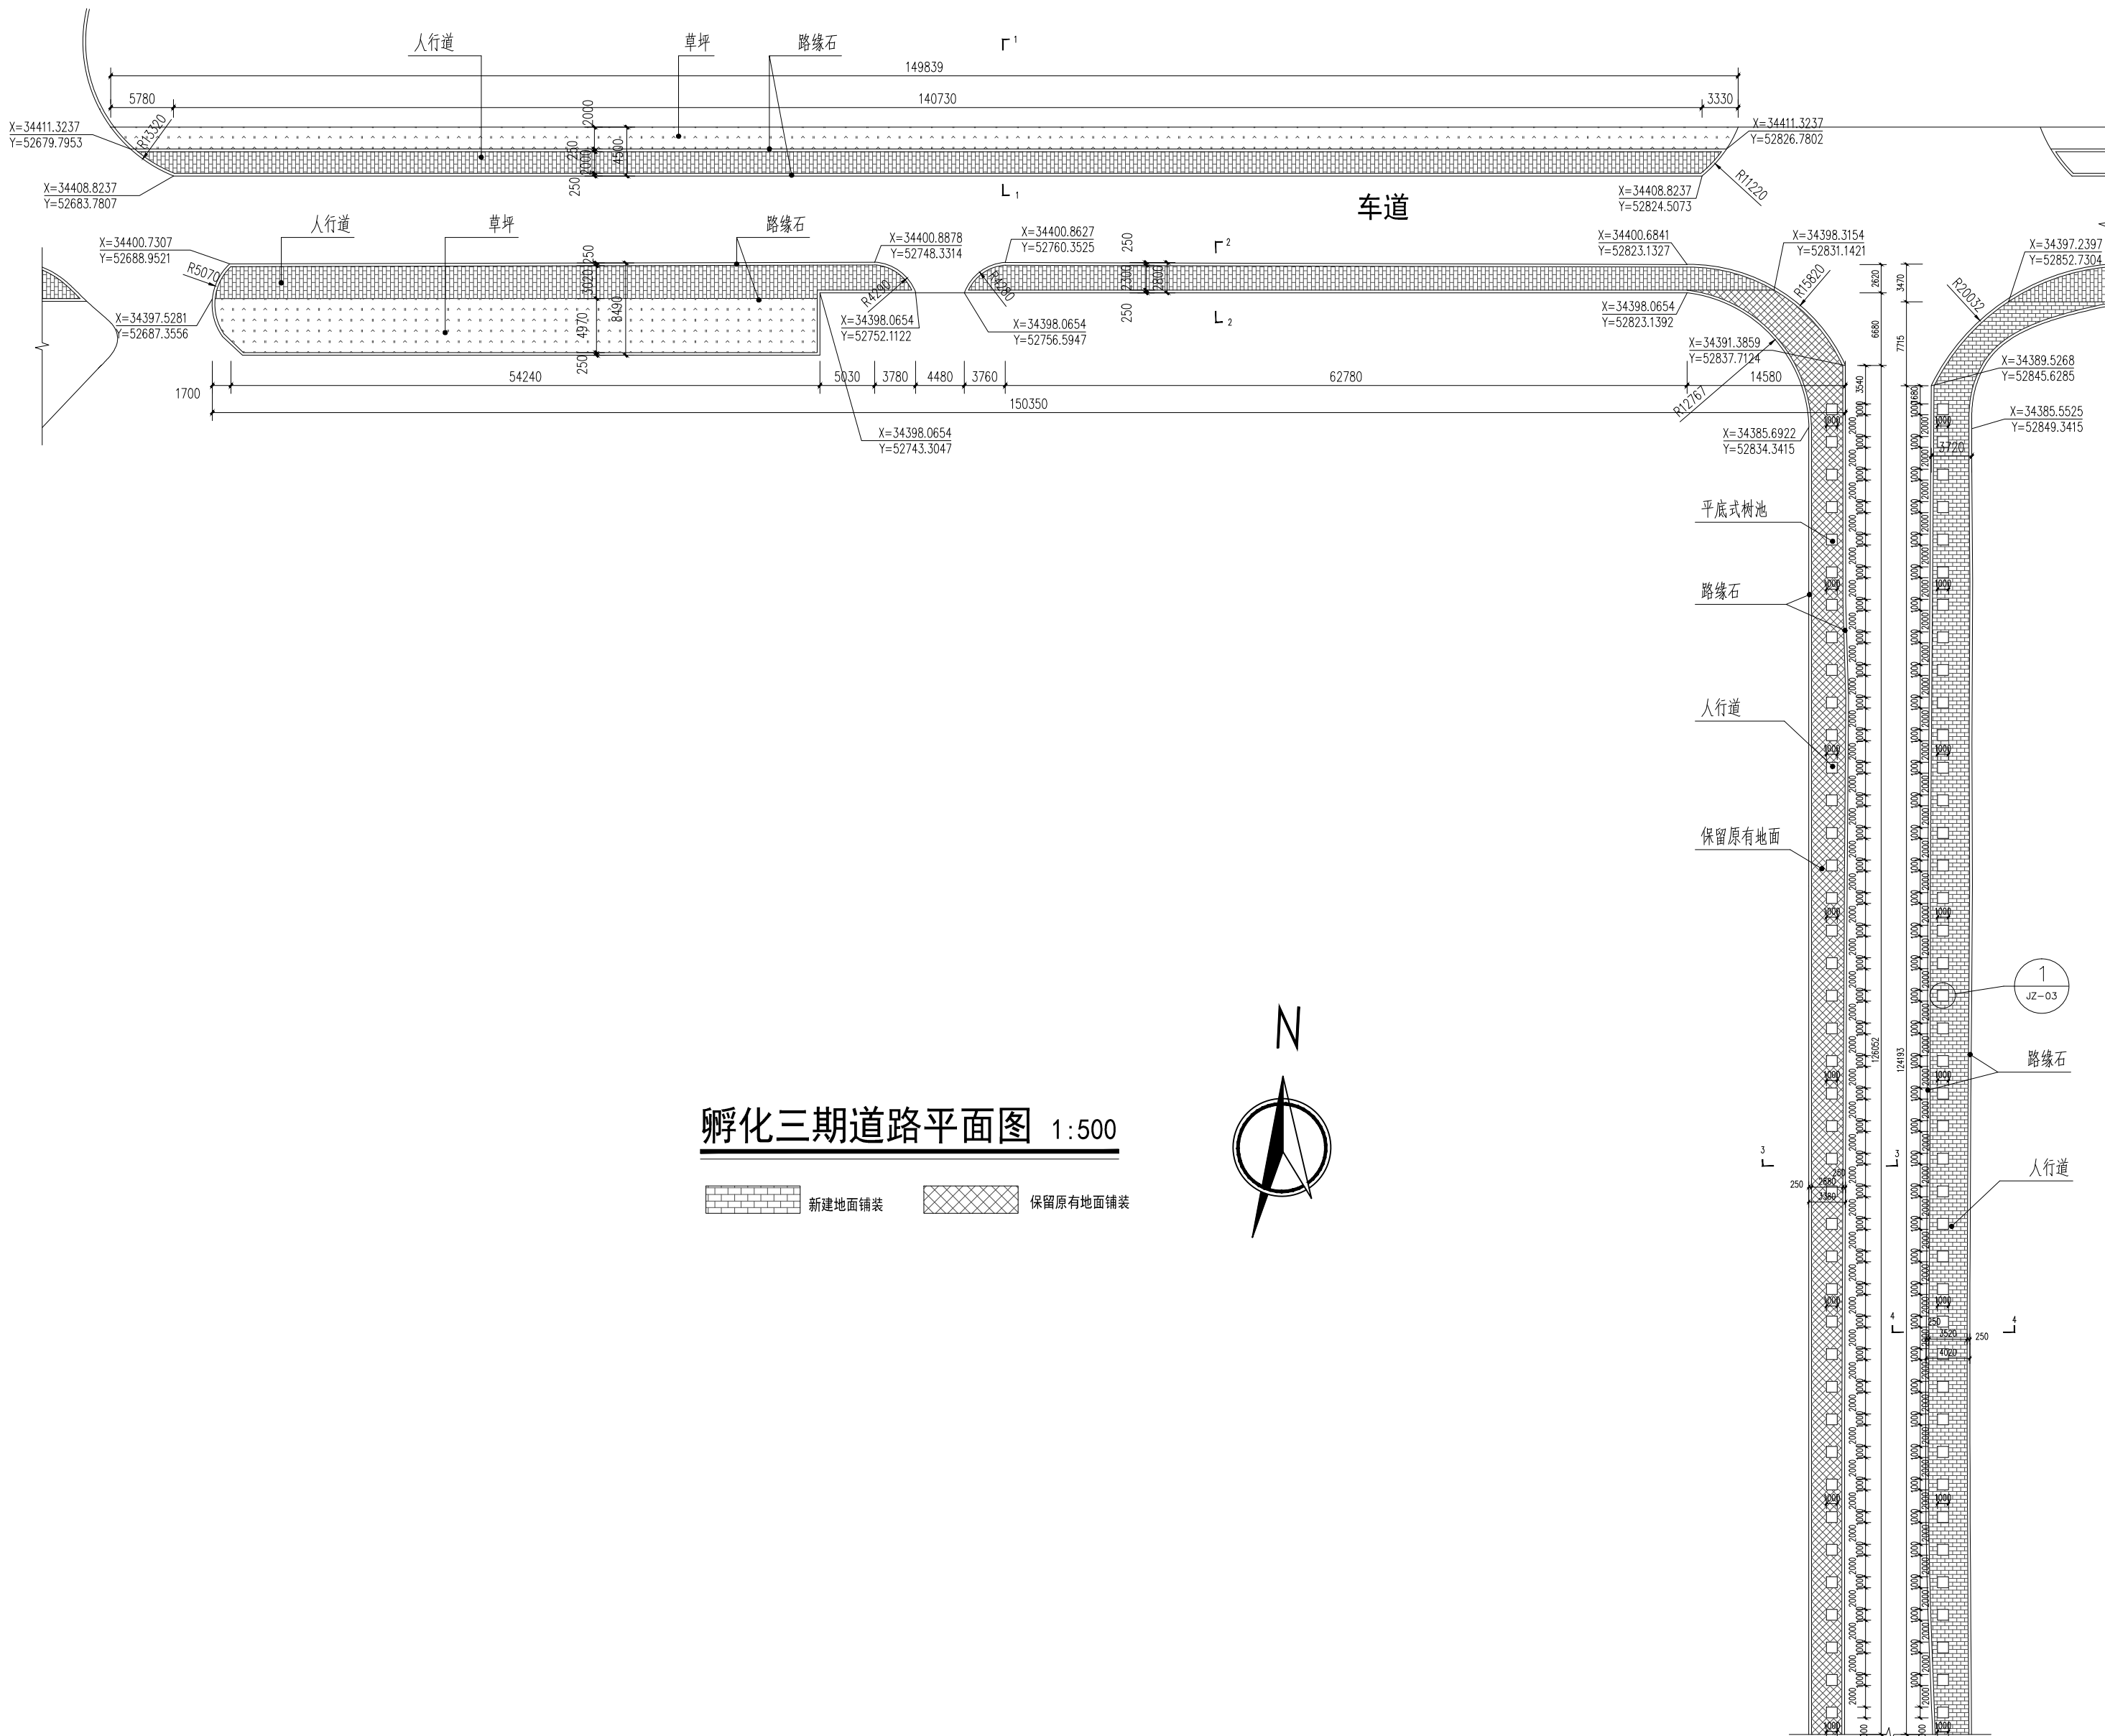

版本 REV.	日期 DATE	出图原因 REASON FOR ISSUE
------------	------------	--------------------------



广东省建筑设计研究院有限公司

GuangDong Architectural Design & Research Institute Co., Ltd.

住建部工程设计资质甲级证书号: A144013739

地址: 广州市流花路97号 邮编: 510010

项目 PROJECT	孵化三期外围天政街 和天蕴路的道路设施完善工程
业主 CLIENT	广州高新技术产业集团有限公司
设计号 PROJECT NO.	13-123(2-3)

会签 CONFIRMATION		
建筑	结构	给排水
电气	暖通	
人防		


审定 APPROVE	黄可	总负责 PRO. DIR.	罗若铭
审核 REVIEW	苏青云	工种负责 ARCH./ENGR.	岑柱康
主持人 PRINCIPAL		设计 DESIGN	张佳
校对 CHECK	黄清华	绘图 DRAW	张佳

注册师章


工程设计出图专用章

索引图
KEY PLAN


图名 NAME	道路平面图
版本 REVISION	1
日期 DATE	2021. 02
图别 TYPE	建施
图号 NUMBER	JZ-02

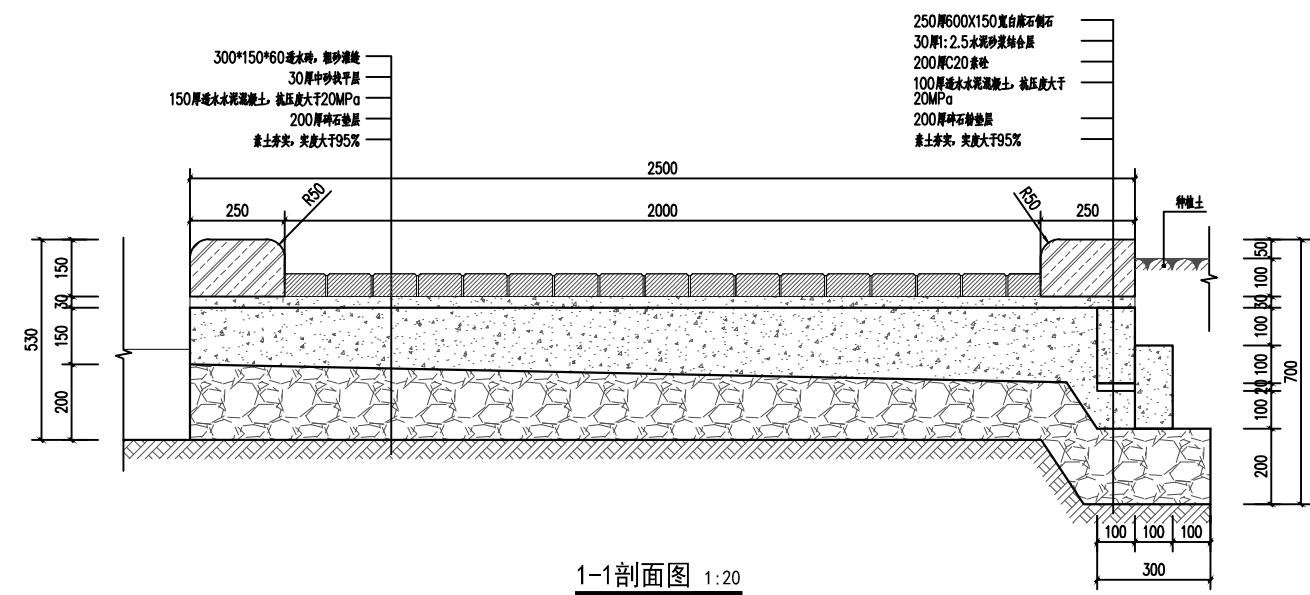


1-1剖面图 1:20

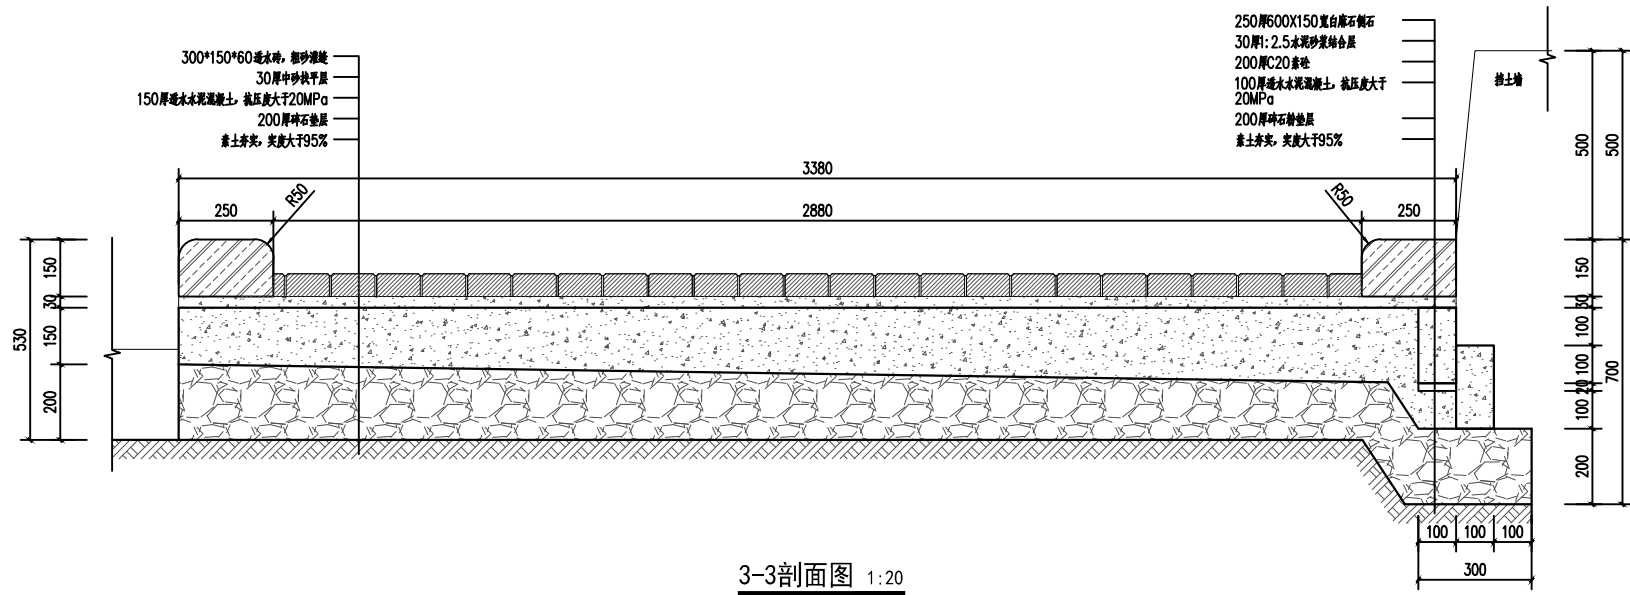


3-3剖面图 1:20

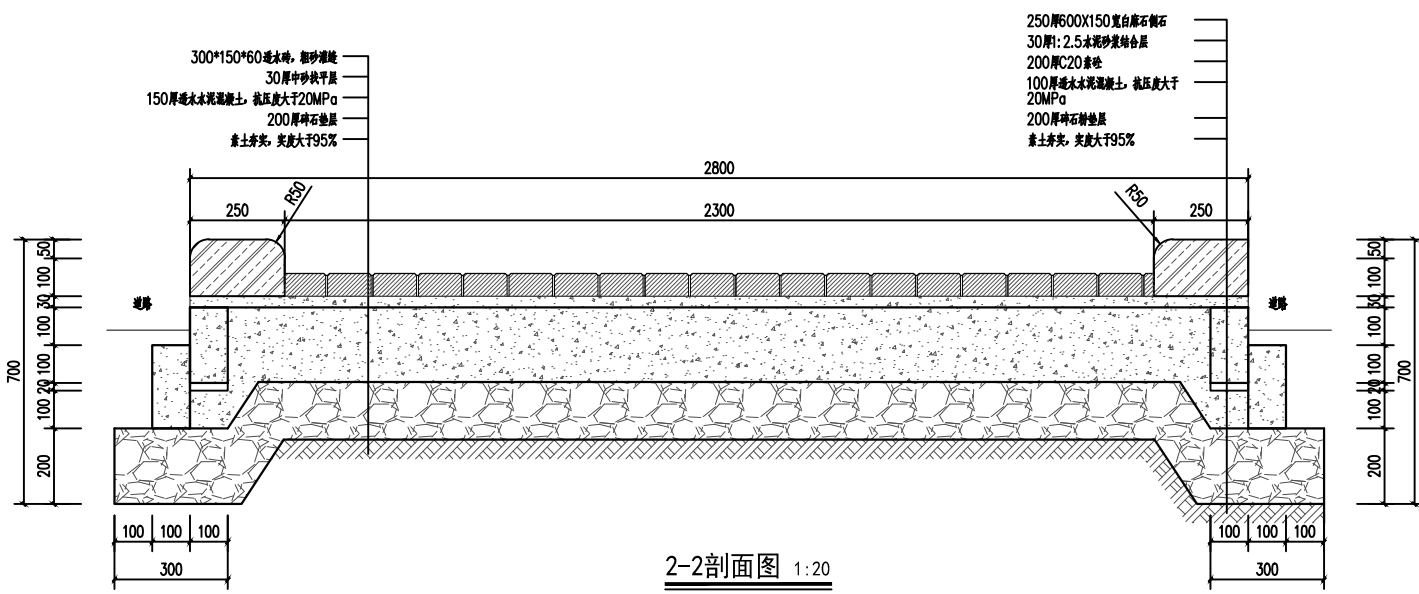

2-2剖面图 1:20

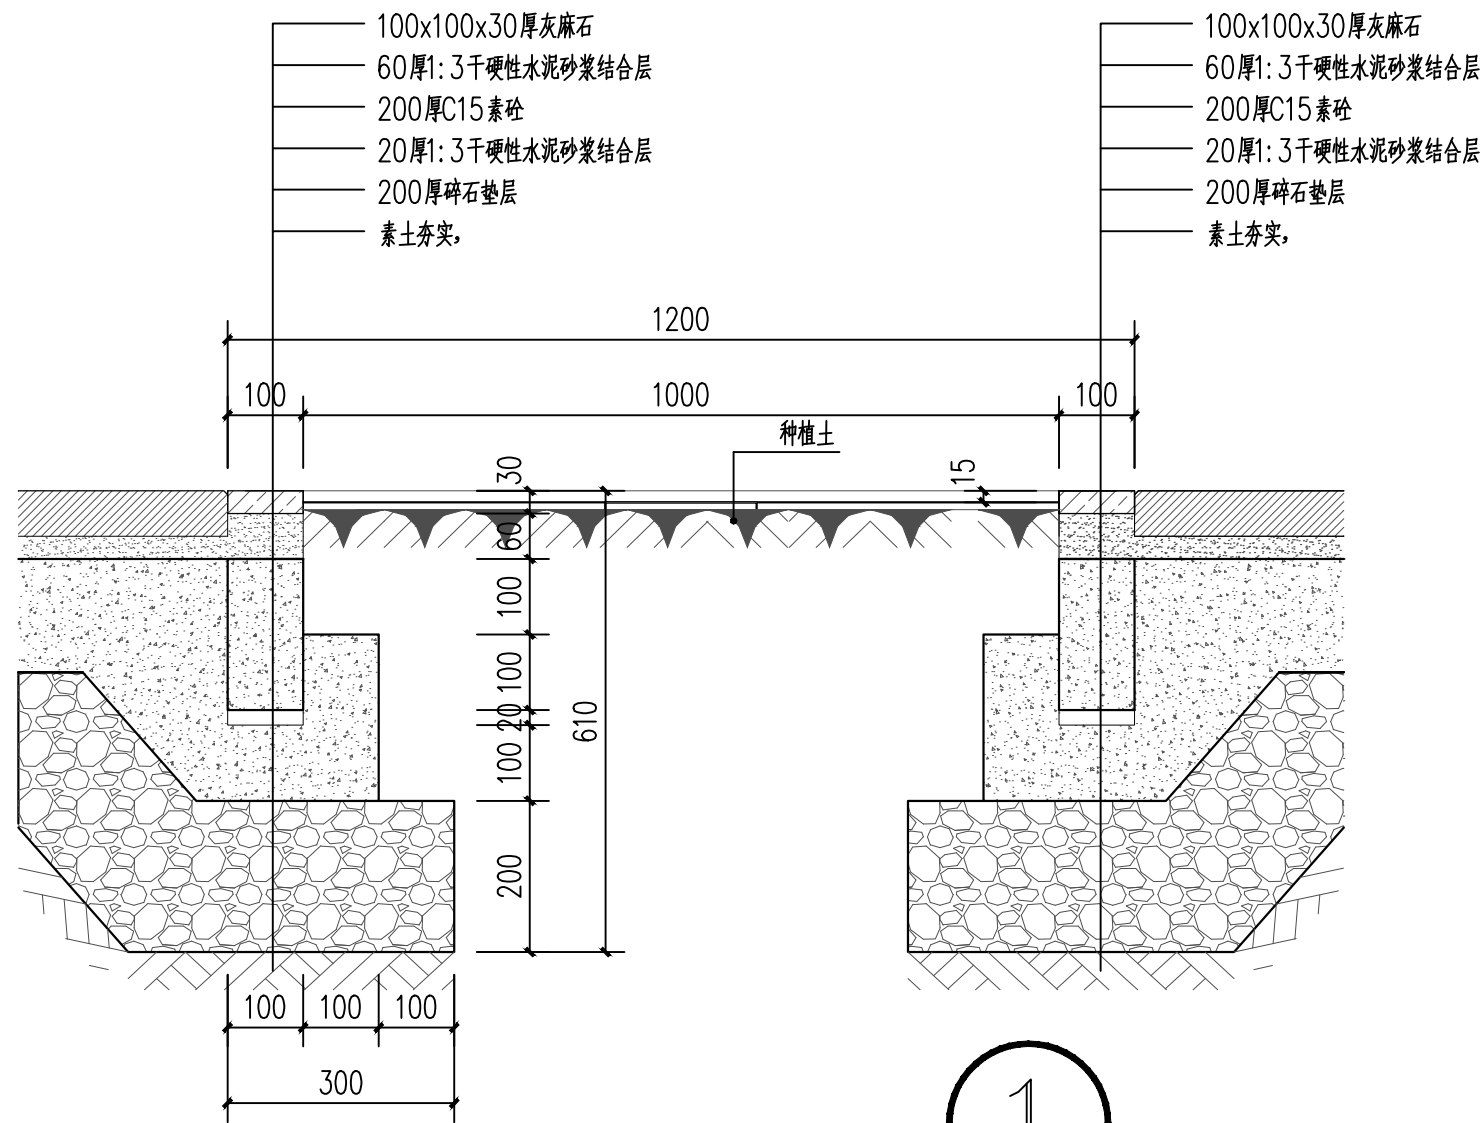

1 1:10

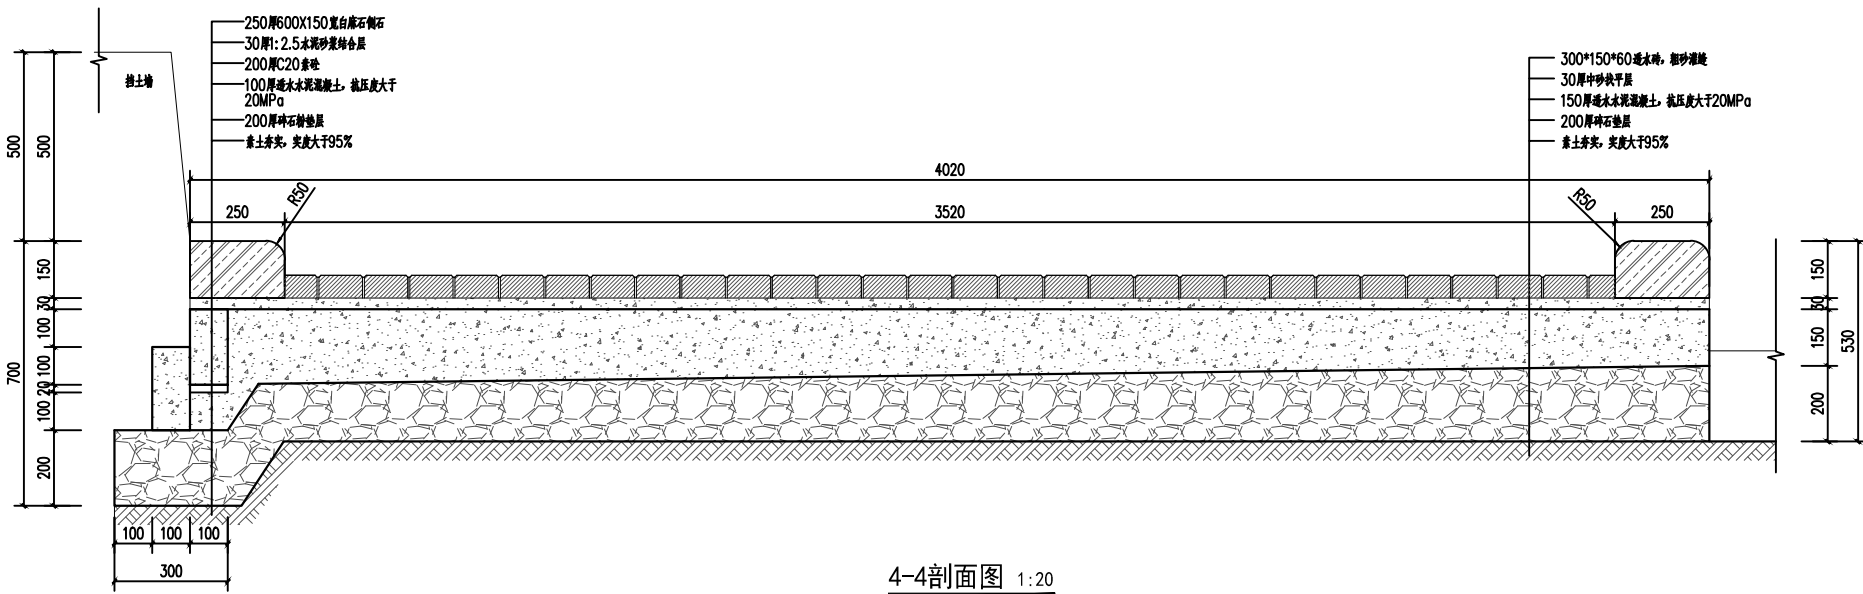

4-4剖面图 1:20

版本	日期	出图原因
REV.	DATE	REASON FOR ISSUE

 **广东省建筑设计研究院有限公司**
GuangDong Architectural Design & Research Institute Co., Ltd.
住建部工程设计资质甲级证书号: A144013739
地址: 广州市流花路97号 邮编: 510010

项目	孵化三期外围天政街
PROJECT	和天蕴路的道路设施完善工程
业主	广州高新技术产业集团有限公司
CLIENT	
设计号	13-123(2-3)
PROJECT NO.	

会签			
CONFIRMATION			
建筑	结构	给排水	
电气	暖通		
人防			

审定	黄可	总负责	罗若铭
APPROVE		PRO. DIR.	
审核	苏青云	工种负责	岑柱康
REVIEW		ARCH./ENGR.	
主持人		设计	张佳
PRINCIPAL		DESIGN	
校对	黄清华	绘图	张佳
CHECK		DRAW	

注册师章

工程设计出图专用章

索引图
KEY PLAN

图名	大样图
NAME	
版本	1
REVISION	
日期	2021.02
DATE	
图别	建施
TYPE	
图号	JZ-03
NUMBER	