



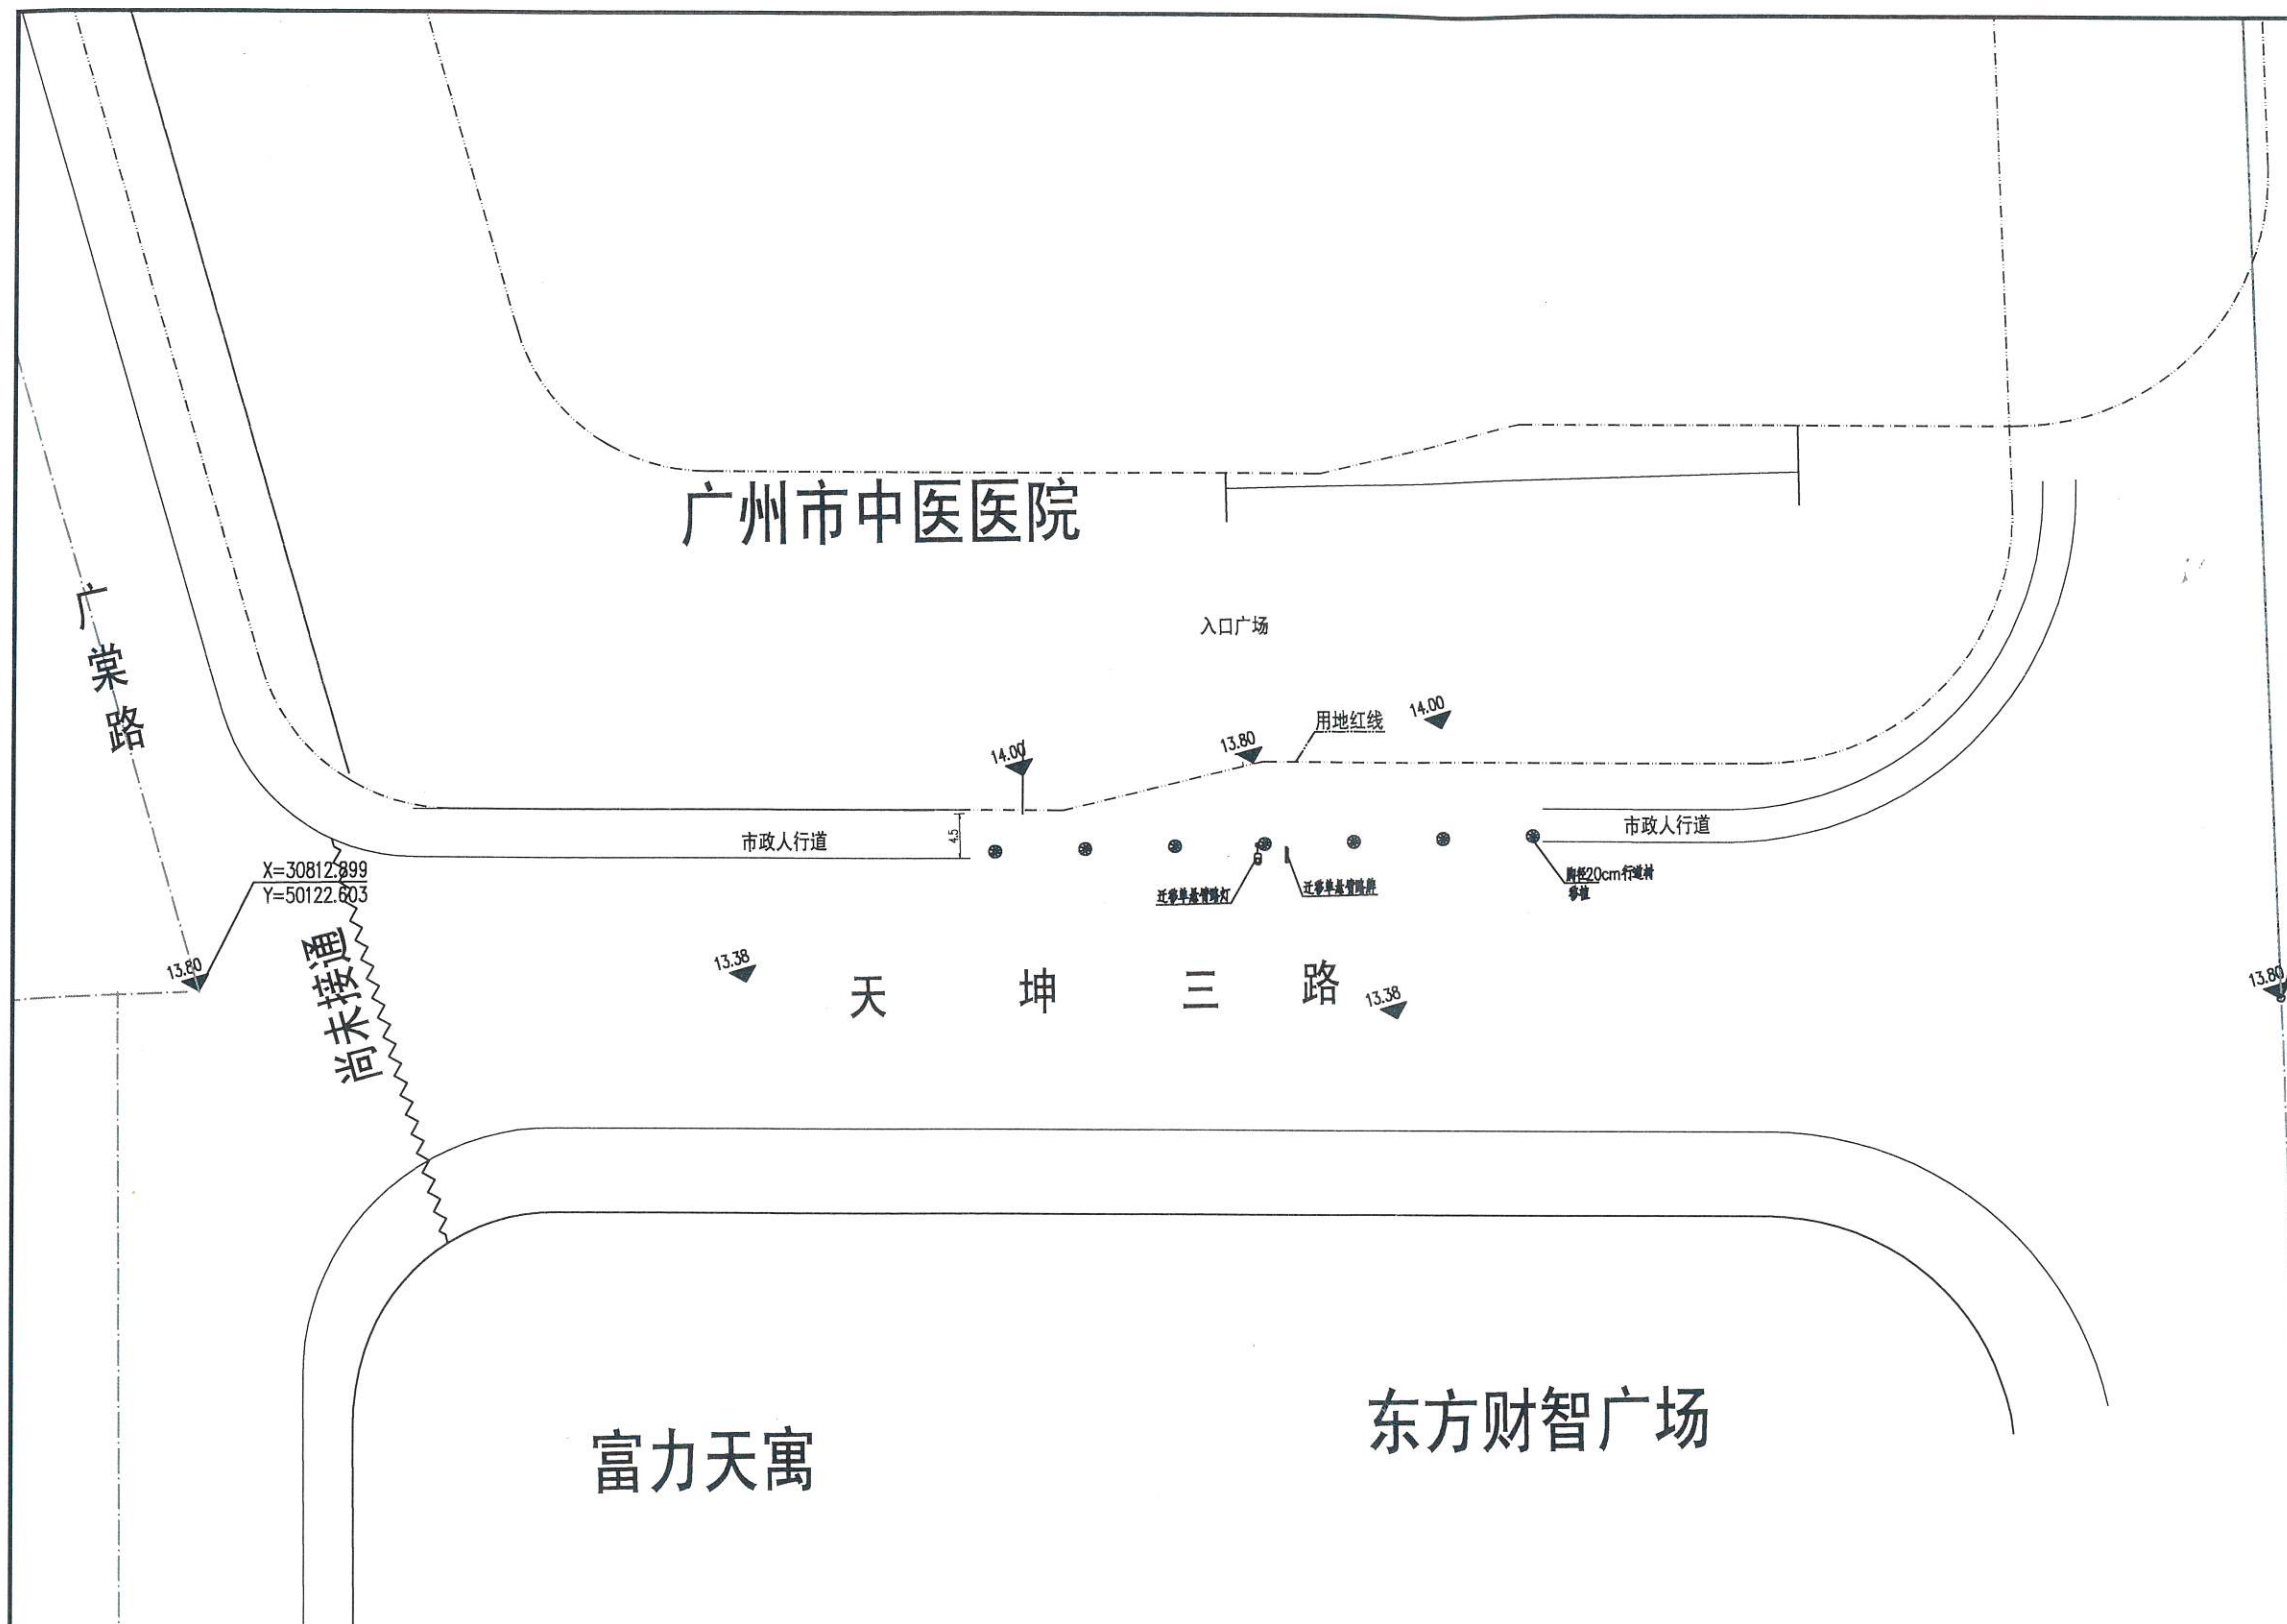

说明:  
本图尺寸单位除注明外,均以m计。

| 图例 | 名称         | 数量           |
|----|------------|--------------|
| ●  | 移植胸径20cm樟树 | 7株, 见"DL-10" |
| ♂  | 迁移单基臂路灯    | 1杆, 见"DL-12" |
| /  | 迁移单基臂路灯    | 1杆, 见"DL-11" |

|   |                         |                                                                                       |         |
|---|-------------------------|---------------------------------------------------------------------------------------|---------|
| 备注<br>COMMENTS   |                         |                                                                                       |         |
| 设计单位<br>DESIGN<br>INSTITUTE<br><br><br>广州博厦建筑设计研究院有限公司<br>GUANGZHOU BOSHA ARCHITECTURAL DESIGN<br>INSTITUTE CO., LTD. |                         |                                                                                       |         |
| 证书<br>CERTIFICATE<br>给水、排水、桥梁、道路、园林、人防工程设计乙级<br>证书编号: A244007828<br>城乡规划编制甲级资质证书编号:<br>自资规甲字21440265   |                         |                                                                                       |         |
| 建设单位<br>Client   | 广州医科大学附属中医医院            |                                                                                       |         |
| 工程名称<br>Project Name   | 广州市中医医院新址工程<br>开设南入口项目  |                                                                                       |         |
| 子项名称<br>Sub-Project   |                         |                                                                                       |         |
| 工程编号<br>Project No.   | 子项编号<br>Sub-Project No. |                                                                                       |         |
| 审定<br>Approved by   | 郭嘉宇                     |  |         |
| 审核<br>Verified by   | 谭亦灏                     |  |         |
| 项目负责人<br>Project manager   | 辛乐                      |  |         |
| 专业负责人<br>Profession<br>manager   | 田好国                     | 田好国                                                                                   |         |
| 校对<br>Checked by   | 谭亦灏                     |  |         |
| 设计<br>Designer   | 田好国                     | 田好国                                                                                   |         |
| 图纸名称<br>Drawing Title   | 拆除、迁改平面图                |                                                                                       |         |
| 专业<br>Discipline   | 道路                      | 阶段<br>Stage                                                                           | 施工图     |
| 版次<br>Version No.   |                         | 图号<br>Drawing No.                                                                     | DL-03   |
| 比例<br>Scale   |                         | 日期<br>Date                                                                            | 2023.07 |
| 注册执业专用章   Stamp of Registration   |                         |                                                                                       |         |
| 单位出图专用章   Stamp of design unit   |                         |                                                                                       |         |

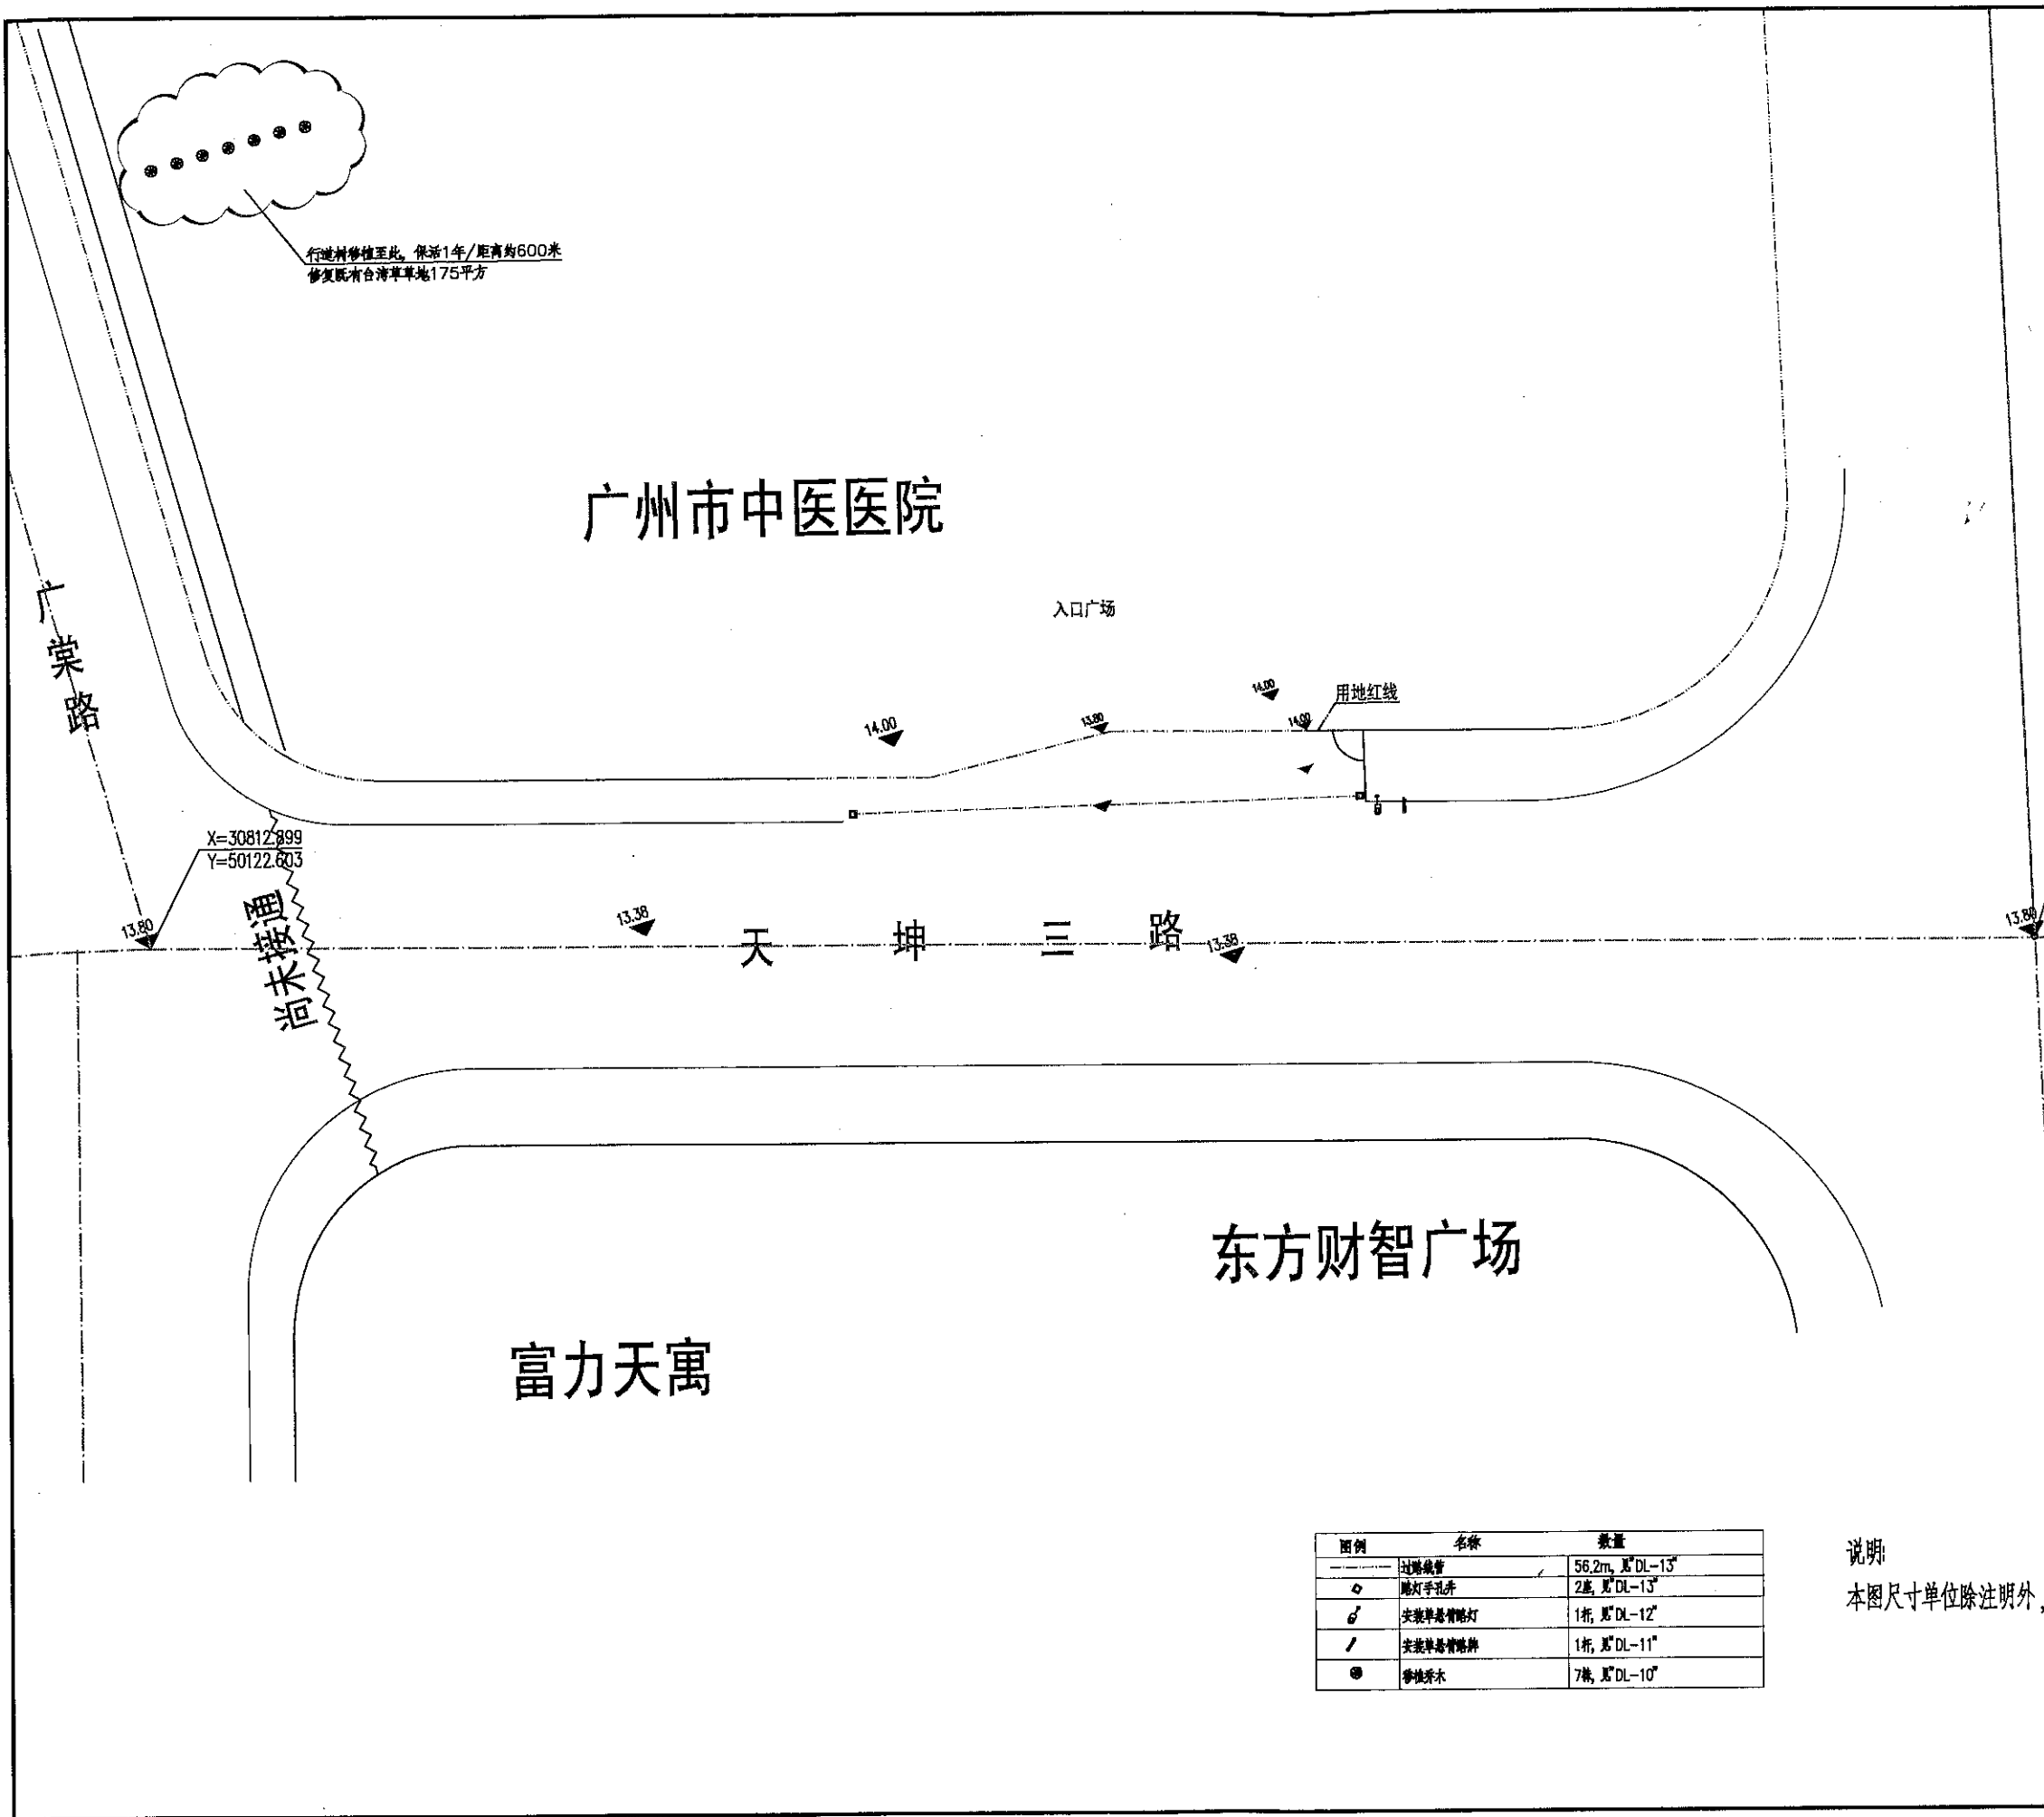

行道树移植至此，保活1年/距离约600米  
修复既有台湾草地175平方

广州市中医医院

入口广场

用地红线

健明六路

东方财智广场

富力天寓

| 图例  | 名称      | 数量               |
|-----|---------|------------------|
| ——— | 过路涵管    | 56.2m, 8" DL-13" |
| □   | 路灯手孔井   | 2座, 8" DL-13"    |
| ⊙   | 安装单盏臂路灯 | 1杆, 8" DL-12"    |
| /   | 安装单盏臂路灯 | 1杆, 8" DL-11"    |
| ●   | 移植乔木    | 7株, 8" DL-10"    |

说明

本图尺寸单位除注明外，均以m计。

|   |                        |                         |         |
|---|------------------------|-------------------------|---------|
| 备注<br>COMMENTS   |                        |                         |         |
| 设计单位<br>DESIGN<br>INSTITUTE<br><br>广州博厦建筑设计研究院有限公司<br>GUANGZHOU BOXIA ARCHITECTURAL DESIGN<br>INSTITUTE CO., LTD. |                        |                         |         |
| 证书<br>CERTIFICATE<br>建筑工程设计甲级：<br>给水、排水、桥梁、道路、园林、人防工程设计乙级<br>证书编号：A244007828<br>城乡规划编制甲级资质证书编号：<br>自资规甲字21440266  |                        |                         |         |
| 建设单位<br>Client   | 广州医科大学附属中医医院           |                         |         |
| 工程名称<br>Project Name                                                                                              | 广州市中医医院新址工程<br>开设南入口项目 |                         |         |
| 子项名称<br>Sub-Project                                                                                               |                        |                         |         |
| 工程编号<br>Project No.                                                                                               |                        | 子项编号<br>Sub-Project No. |         |
| 审定<br>Approved by                                                                                                 | 郭嘉宇                    | 郭嘉宇                     |         |
| 审核<br>Verified by                                                                                                 | 谭亦灏                    | 谭亦灏                     |         |
| 项目负责人<br>Project manager                                                                                          | 辛乐                     | 辛乐                      |         |
| 专业负责人<br>Profession<br>manager                                                                                    | 田好国                    | 田好国                     |         |
| 校对<br>Checked by                                                                                                  | 谭亦灏                    | 谭亦灏                     |         |
| 设计<br>Designer   | 田好国                    | 田好国                     |         |
| 图纸名称<br>Drawing Title                                                                                             | 开设入口新建图                |                         |         |
| 专业<br>Discipline                                                                                                  | 道路                     | 阶段<br>Stage             | 施工图     |
| 版次<br>Version No.                                                                                                 |                        | 图号<br>Drawing No.       | DL-04   |
| 比例<br>Scale   |                        | 日期<br>Date              | 2023.07 |
| 注册执业专用章 Stamp of Registration                                                                                     |                        |                         |         |
| 单位出图专用章 Stamp of design unit                                                                                      |                        |                         |         |