


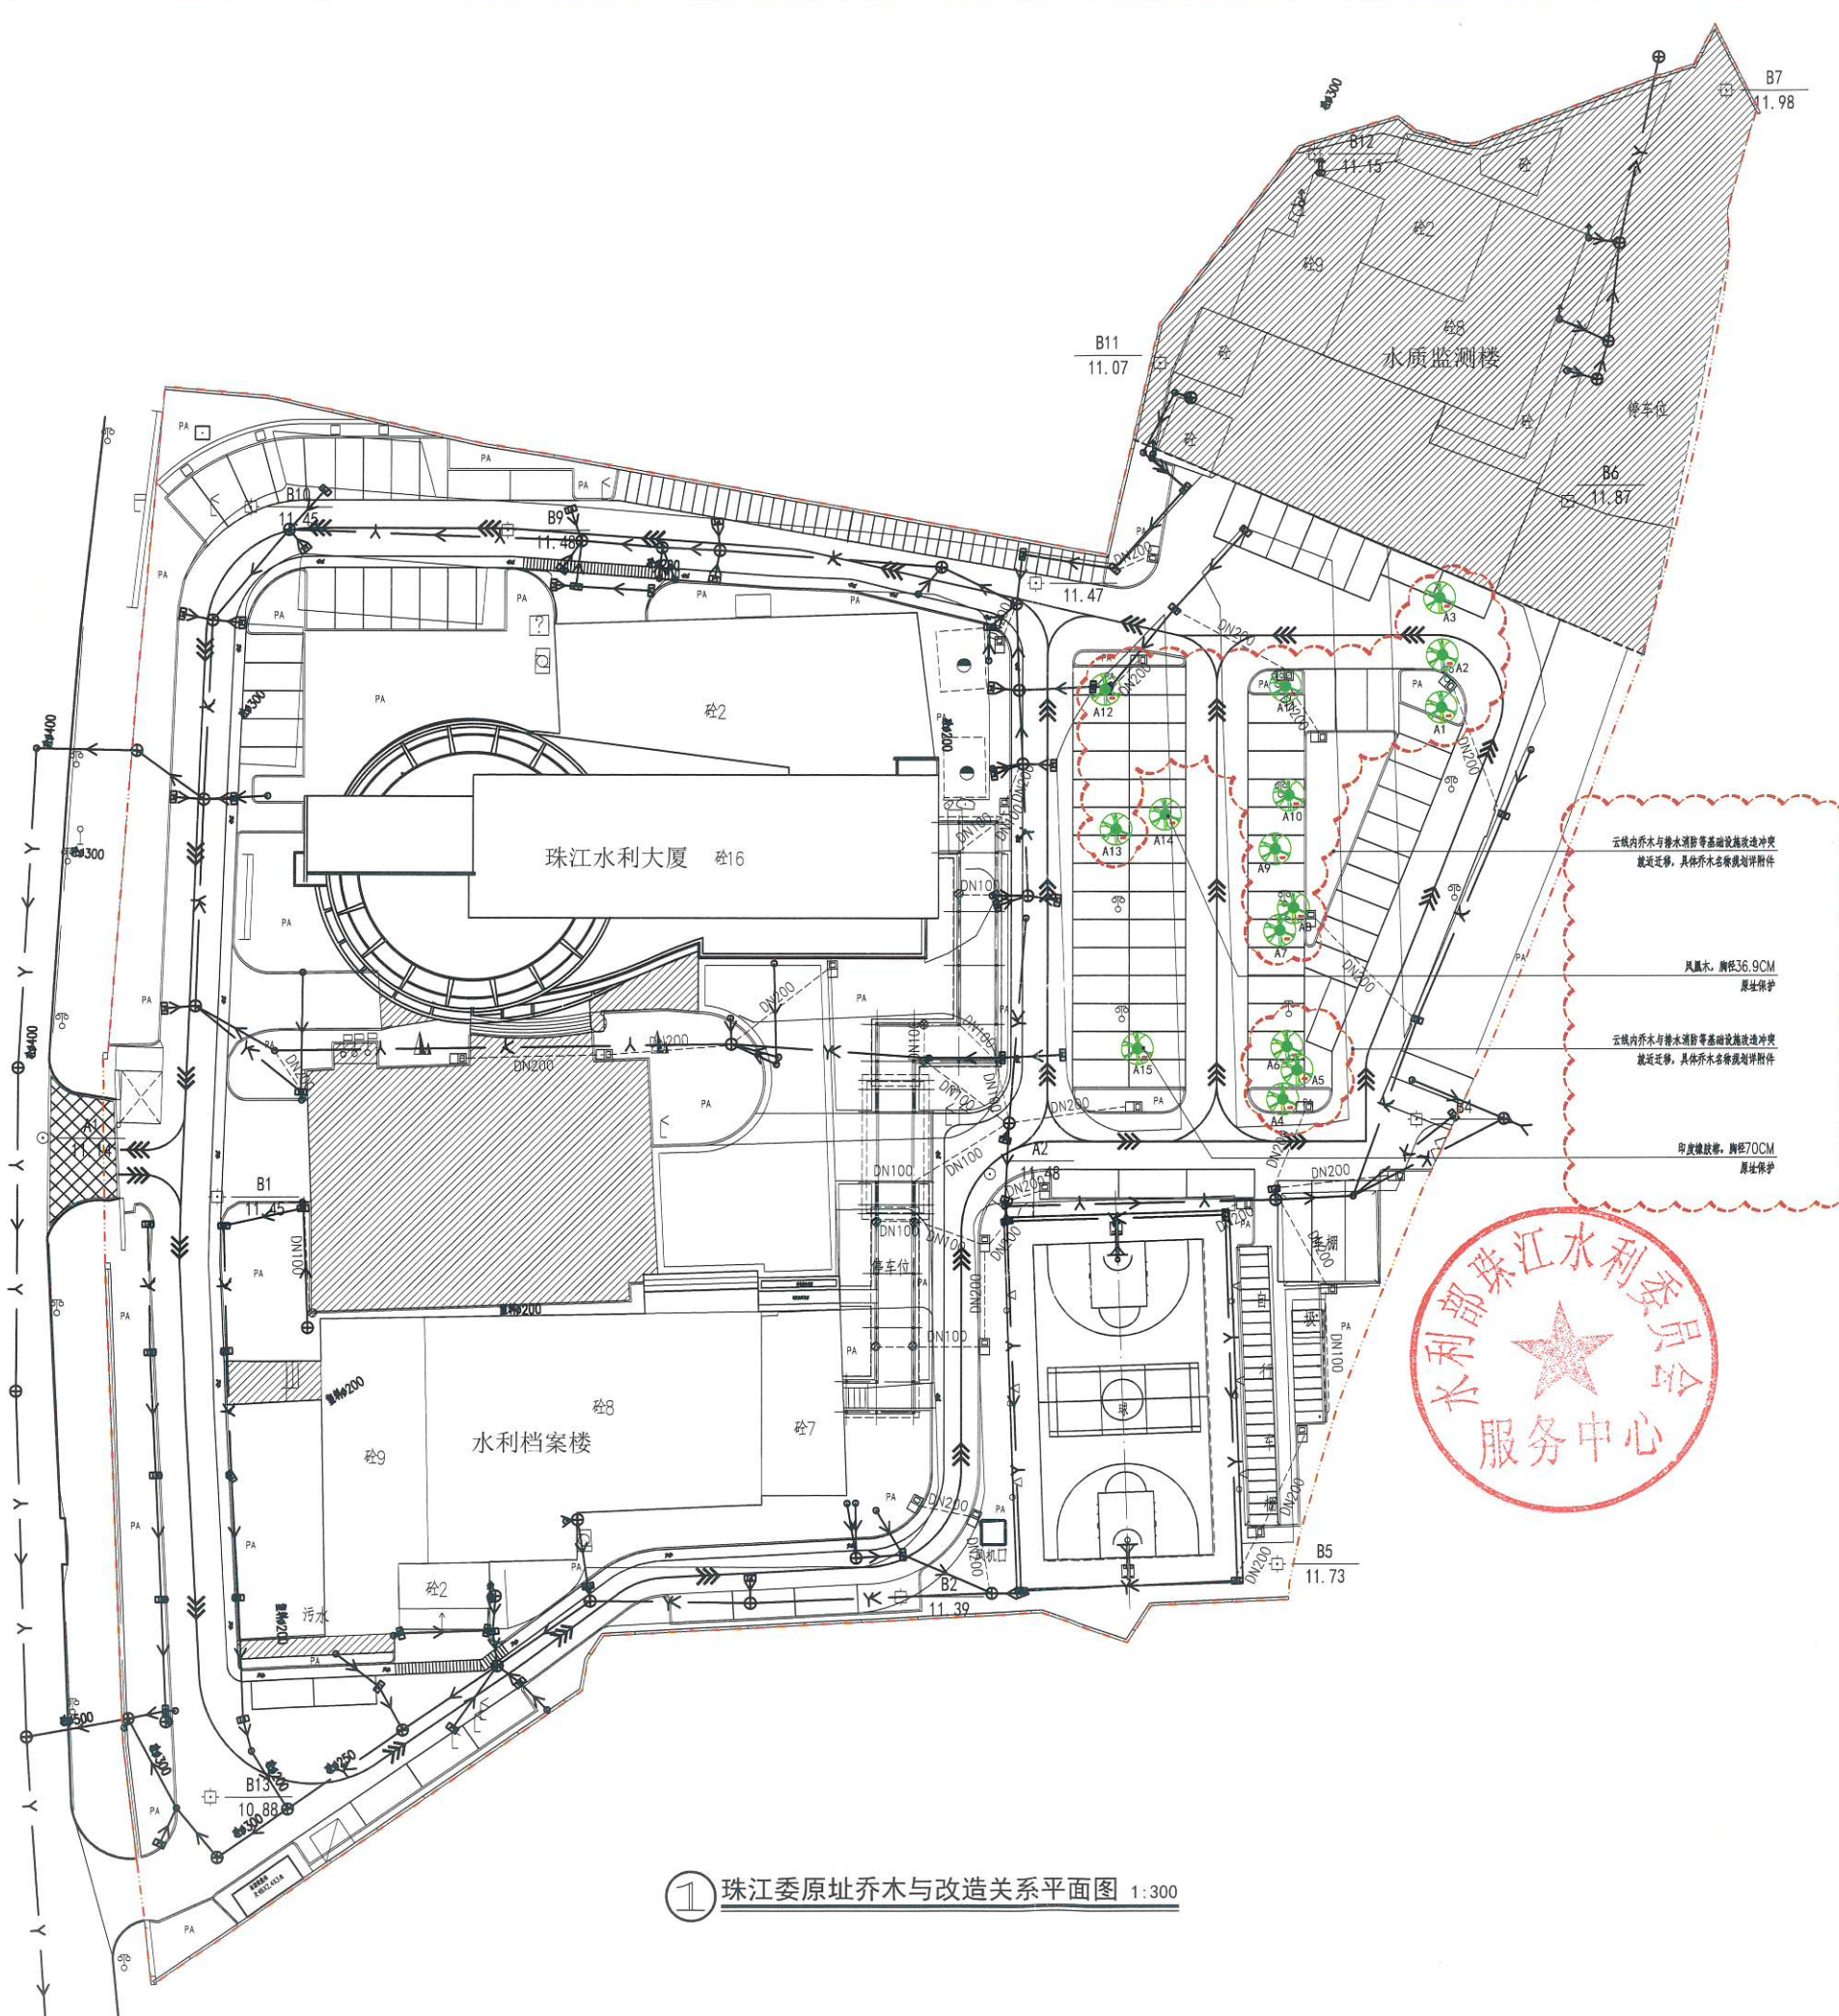

天
寿
路



邦景园林
BONJING LANDSCAPE
广州邦景园林绿化设计有限公司
ADD: 广州市天河区龙溪路111号1001室 (510647-0219)
Tel: 020-82010813 Fax: 020-82010813 E-mail: bonjing123@163.com QQ: 135879245

序号	Revision

•本图版权归广州邦景园林设计有限公司所有
•本图仅供本项目使用, 不得用于其他项目
•本图版权归广州邦景园林设计有限公司所有, 未经本公司书面许可, 不得擅自复制或传播
•本图版权归广州邦景园林设计有限公司所有, 未经本公司书面许可, 不得擅自复制或传播
① 珠江委原址乔木与改造关系平面图 1:300

设计	Drawn	叶 恩	叶 恩
设计	Designed	叶 恩	叶 恩
设计	Checked	李 强	李 强
审核	Examination	李 强	李 强
审核	Chief	李 强	李 强
审核	Project Chief	李 强	李 强
审核	Approval	李 强	李 强
审核	Client	水利委员会水利档案楼服务中心	水利委员会水利档案楼服务中心
审核	Project Title	珠江委原址乔木与改造关系平面图 (珠江委原址)	珠江委原址乔木与改造关系平面图
审核	Drawing Title	珠江委原址乔木与改造关系平面图	珠江委原址乔木与改造关系平面图
审核	Date	2023.10	2023.10
审核	Scale	图 详	图 详
审核	Project No.		
审核	Drawing No.	XH-0	XH-0

