



| 树木迁移种植统计表 |    |     |    |    |
|-----------|----|-----|----|----|
| 序号        | 图例 | 名称  | 数量 | 单位 |
| 1         | ●  | 垂叶榕 | 12 | 株  |
| 2         | ●  | 大王椰 | 4  | 株  |

附图3-树木迁移种植平面图 1:200




广东宏微生态规划设计院股份有限公司  
GUANGDONG HONGWEI ECOLOGICAL PLANNING AND DESIGN  
INSTITUTE CO., LTD

证书编号: A244070146  
风景园林工程设计专项甲级

备注 NOTE:

1. 本图未经我司设计师之批准, 不得随意将任何部分翻印, 违者必究。
2. 尺寸以图所标数字为准, 施工单位如发现内容与现场有矛盾之处, 应通知项目负责人, 变更后方可施工, 否则施工单位承担所有责任。

|      |  |                      |  |
|------|--|----------------------|--|
| 建设单位 |  | 天河第一小学               |  |
| 工程名称 |  | 天河区天河第一小学(华利校区)微改造工程 |  |
| 图纸名称 |  | 附图2-树木保护规划平面图        |  |
| 工程编号 |  | 设计阶段                 |  |
| 审 定  |  | 校 对                  |  |
| 审 核  |  | 设 计                  |  |
| 项目负责 |  | 制 图                  |  |
| 专业负责 |  | 图 号                  |  |
|      |  | 图 别                  |  |
|      |  | 比 例                  |  |
|      |  | 日 期                  |  |
|      |  | 修改日期                 |  |

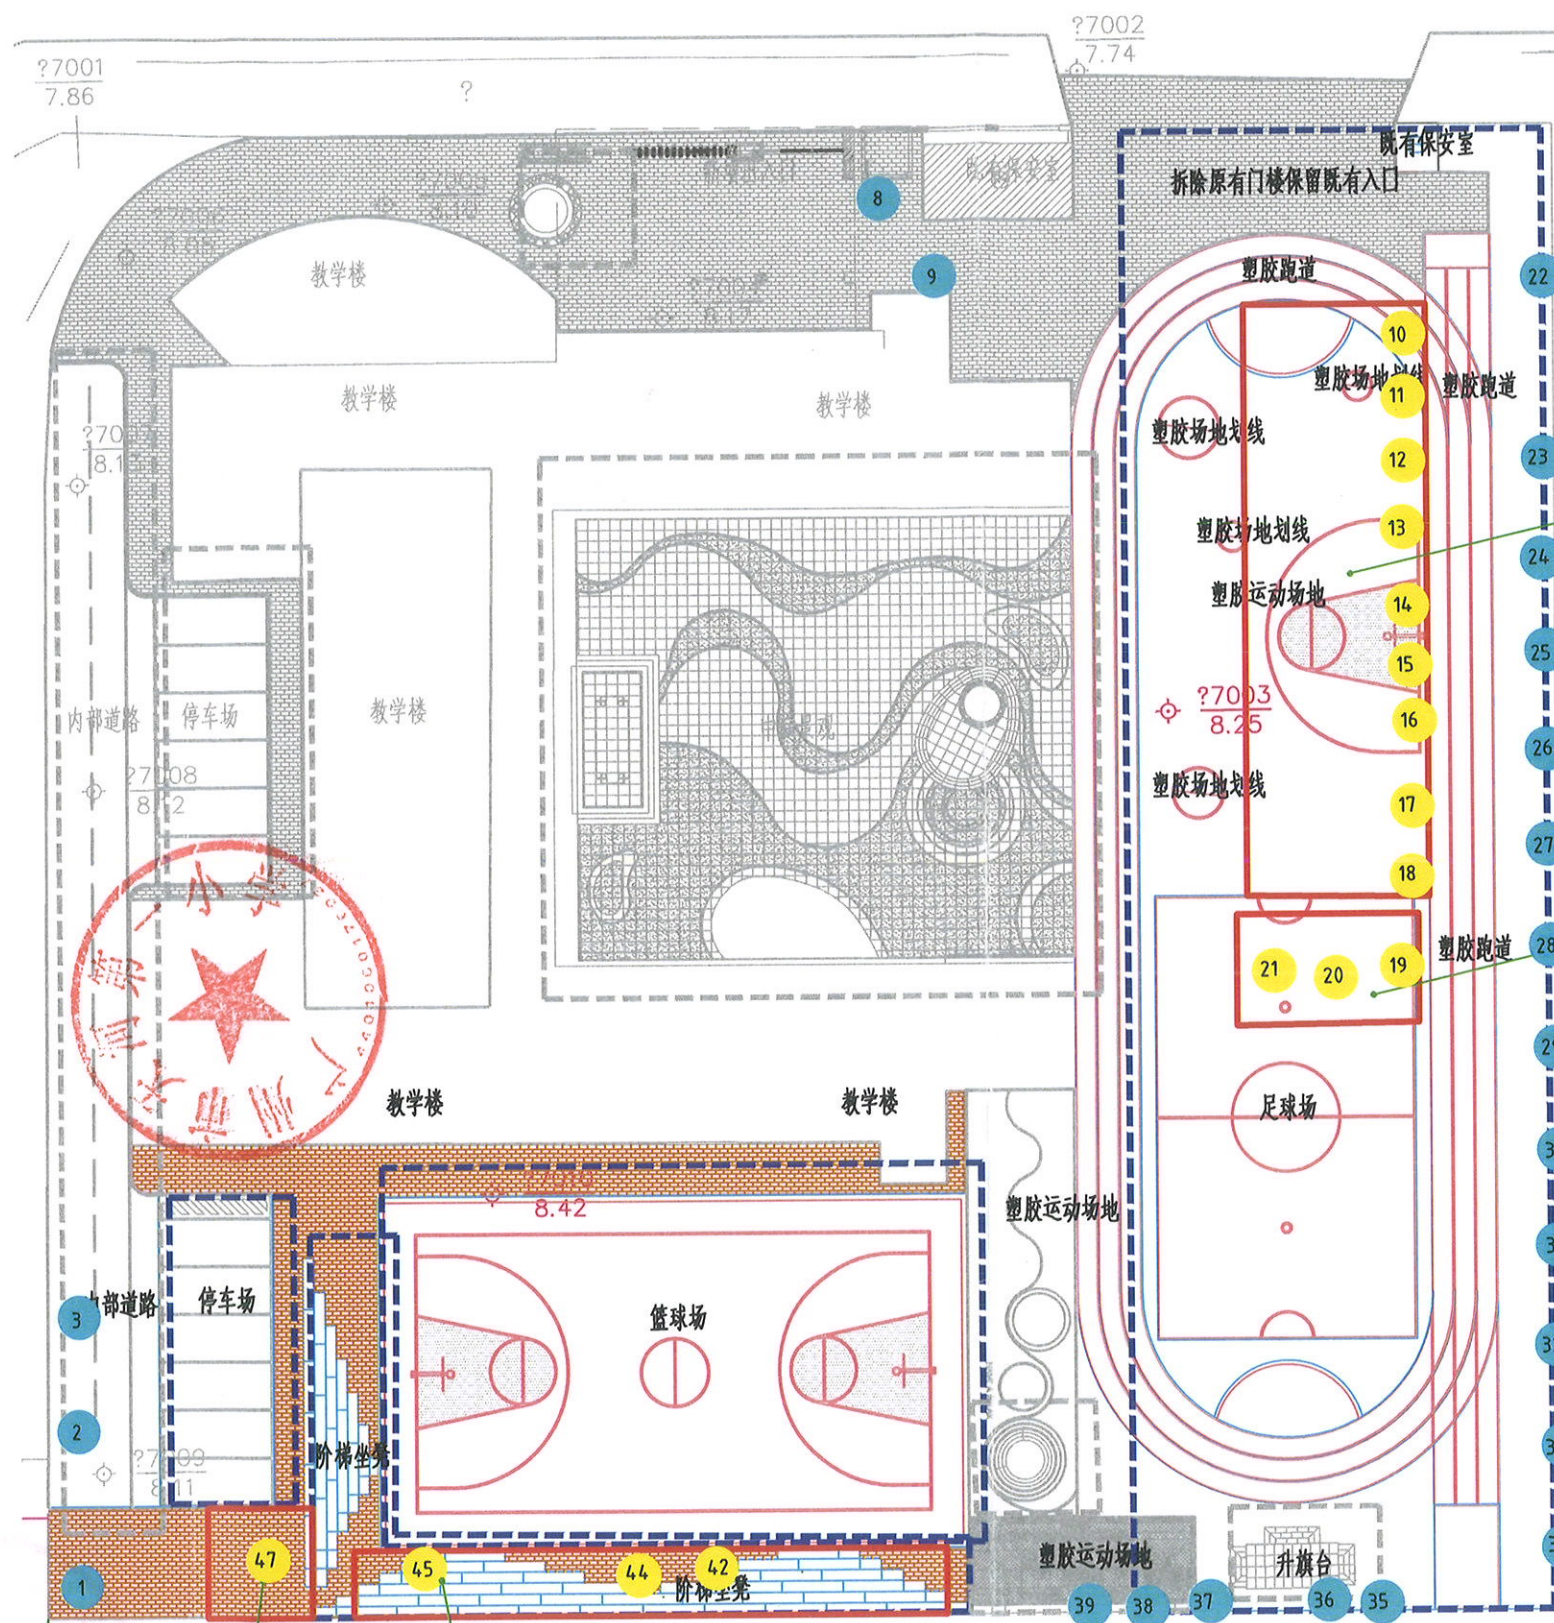

9株垂叶榕(编号:10~18)处于塑胶跑道改造范围内  
迁移理由:受到操场改造塑胶与混凝土的影响

3株垂叶榕(编号:19~21)处于足球场改造范围内  
迁移理由:师生运动过程有安全隐患

| 树木数量统计表 |    |      |    |    |
|---------|----|------|----|----|
| 序号      | 图例 | 名称   | 数量 | 单位 |
| 1       | ●  | 迁移利用 | 16 | 株  |
| 2       | ●  | 原址保护 | 23 | 株  |

1株大王椰(编号:47)位于阶梯坐凳旁  
迁移理由:因大王椰自身特点,具有安全隐患

3株大王椰(编号:42、44、45)位于篮球场配套设施建设范围内  
迁移理由:位于篮球场建设缓冲区范围内

附图2-树木保护规划平面图 1:200



广东宏微生态规划设计院股份有限公司  
GUANGDONG HONGWEI ECOLOGICAL PLANNING AND DESIGN  
INSTITUTE CO., LTD

证书编号: A244070146  
风景园林工程设计专项甲级

备注 NOTE:

1. 本图未经我司设计师之批准, 不得随意将任何部分翻印, 违者必究。

2. 尺寸以图所标数字为准, 施工单位如发现内容与现场有矛盾之处, 应通知项目负责人, 变更后后方可施工, 否则施工单位承担所有责任。

|                           |  |      |  |
|---------------------------|--|------|--|
| 建设单位 天河第一小学               |  |      |  |
| 工程名称 天河区天河第一小学(华利校区)微改造工程 |  |      |  |
| 图纸名称 附图2-树木保护规划平面图        |  |      |  |
| 工程编号                      |  | 设计阶段 |  |
| 审定                        |  | 校对   |  |
| 审核                        |  | 设计   |  |
| 项目负责                      |  | 制图   |  |
| 专业负责                      |  | 图号   |  |
|                           |  | 图别   |  |
|                           |  | 比例   |  |
|                           |  | 日期   |  |
|                           |  | 修改日期 |  |