


102 张永
 201 张永
 202 张永
 203 张永
 204 张永
 301
 302 张永
 303 张永
 304 张永
 401 张永
 402
 403 张永
 404 张永
 501
 502 张永
 503 张永
 504 张永
 601 张永
 602 张永
 603 张永
 604 张永
 701 张永
 702 张永
 703 张永
 704 张永
 103 张永

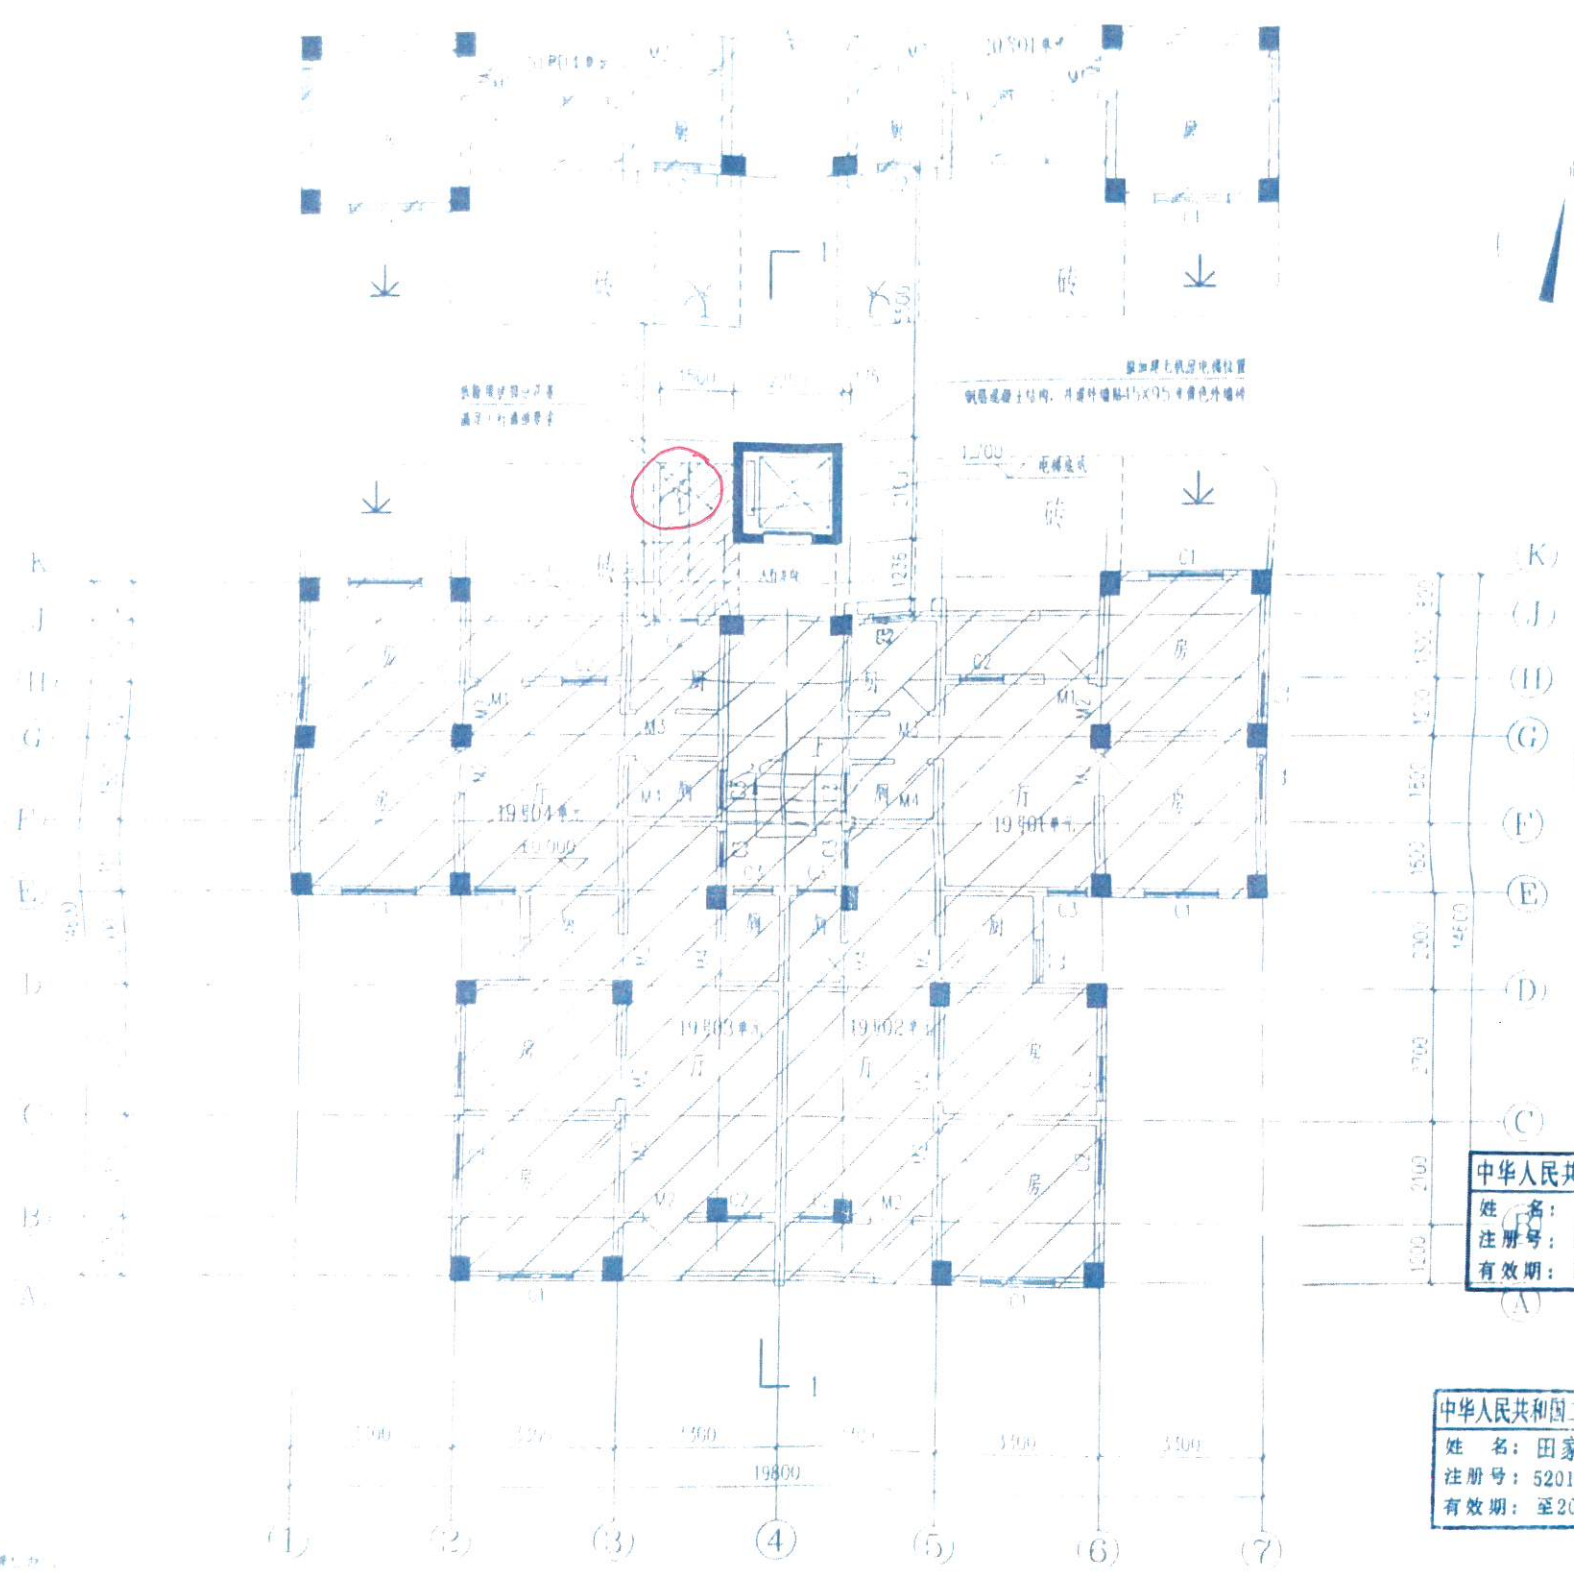

中华人民共和国二级注册建筑师
 姓名: 肖银川
 注册号: 5201391-001
 有效期: 至2025年6月

中华人民共和国二级注册结构工程师
 姓名: 田家成
 注册号: 5201391-S001
 有效期: 至2025年12月

首层平面图 1:100

1. 本图由设计单位提供, 仅供参考, 不作为法律依据。
 2. 本图由设计单位提供, 仅供参考, 不作为法律依据。
贵州天恒建设有限公司

姓名: 肖银川
 注册号: 5201391-001
 有效期: 至2025年6月

姓名: 田家成
 注册号: 5201391-S001
 有效期: 至2025年12月

项目名称: 大河区农村公路建设
 建设地点: 大河区农村公路建设
 建设单位: 大河区农村公路建设
 设计单位: 贵州天恒建设有限公司
 设计日期: 2022.04

设计号: 01
 图号: 01
 图名: 建筑 1:100
 日期: 2022.04

注意:
 本图须经设计单位审核盖章方为有效;
 本图须经设计单位审核盖章方为有效;
 本图须经设计单位审核盖章方为有效;