



广州市浅草堂园林
工程与设计院有限公司

设计资质：风景园林工程设计专项甲级
资质编号：A244073298

电话：020-3889 1001
传真：020-3889 1850
邮箱：qctie@qctyl.com
邮编：510289
地址：广州市东晓南路锦丽北门
A1-A4栋一、二楼

说明：
1. 本图未经我司设计师之批准，不得随意将任何
部分翻印、违者必究。
2. 尺寸以图内所标数字为准，施工单位如发现图
纸内容与实际有矛盾之处，应通知我司设计师，
变更后方可施工，否则施工单位承担所有责任。

建设单位：

广州市建设工程拆迁有限公司

工程名称：

广州国际金融城起步区花城大道隧道
与科韵路交叉口匝道处电塔及地下
线工程—绿化迁移工程


备注：




审定	李楠	李楠
审核	方敬恩	方敬恩
项目负责	黄成健	黄成健
专业负责	崔伟妍	崔伟妍
校对	黄斯蓝	黄斯蓝
设计	零诗莹	零诗莹
制图	零诗莹	零诗莹

图纸名称：
科韵路中间绿化带新增乔木
新增绿化平面图一


项目编号	
图纸类别	施工图
出图日期	2024.01
版次	
图号	ZP-4.1

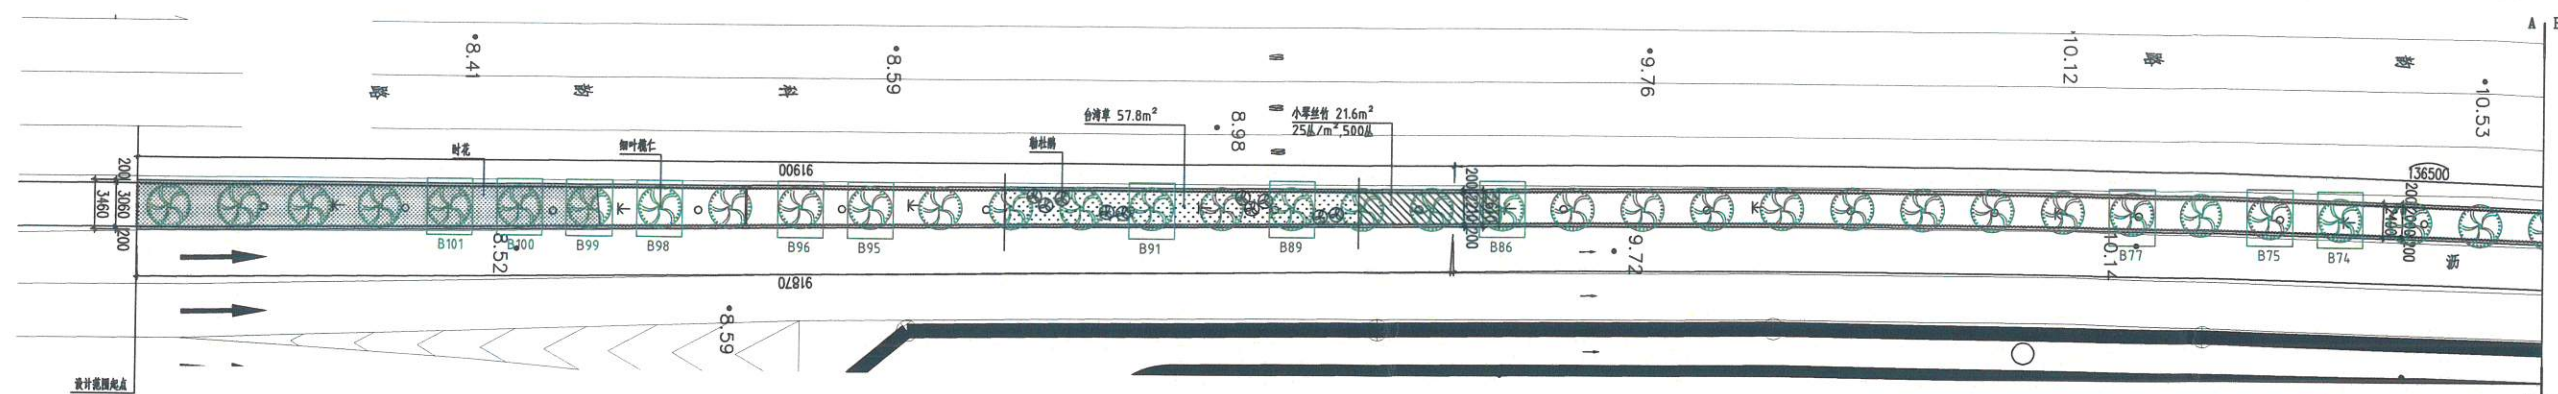

① 科韵路中间绿化带新增乔木A段平面图 1:250

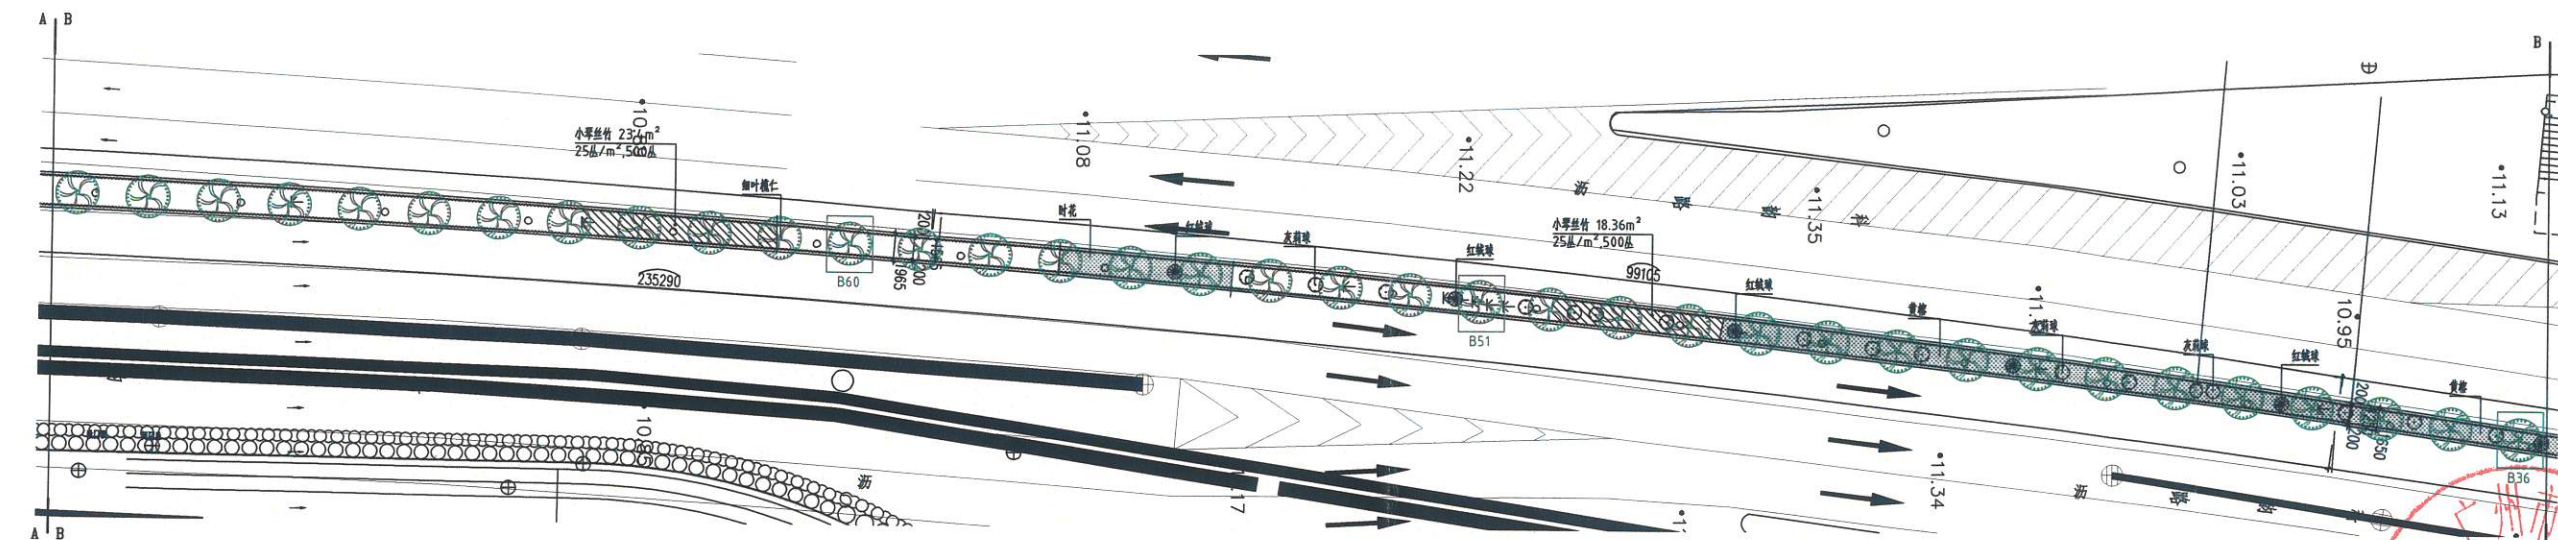


② 科韵路中间绿化带新增乔木B段平面图 1:250

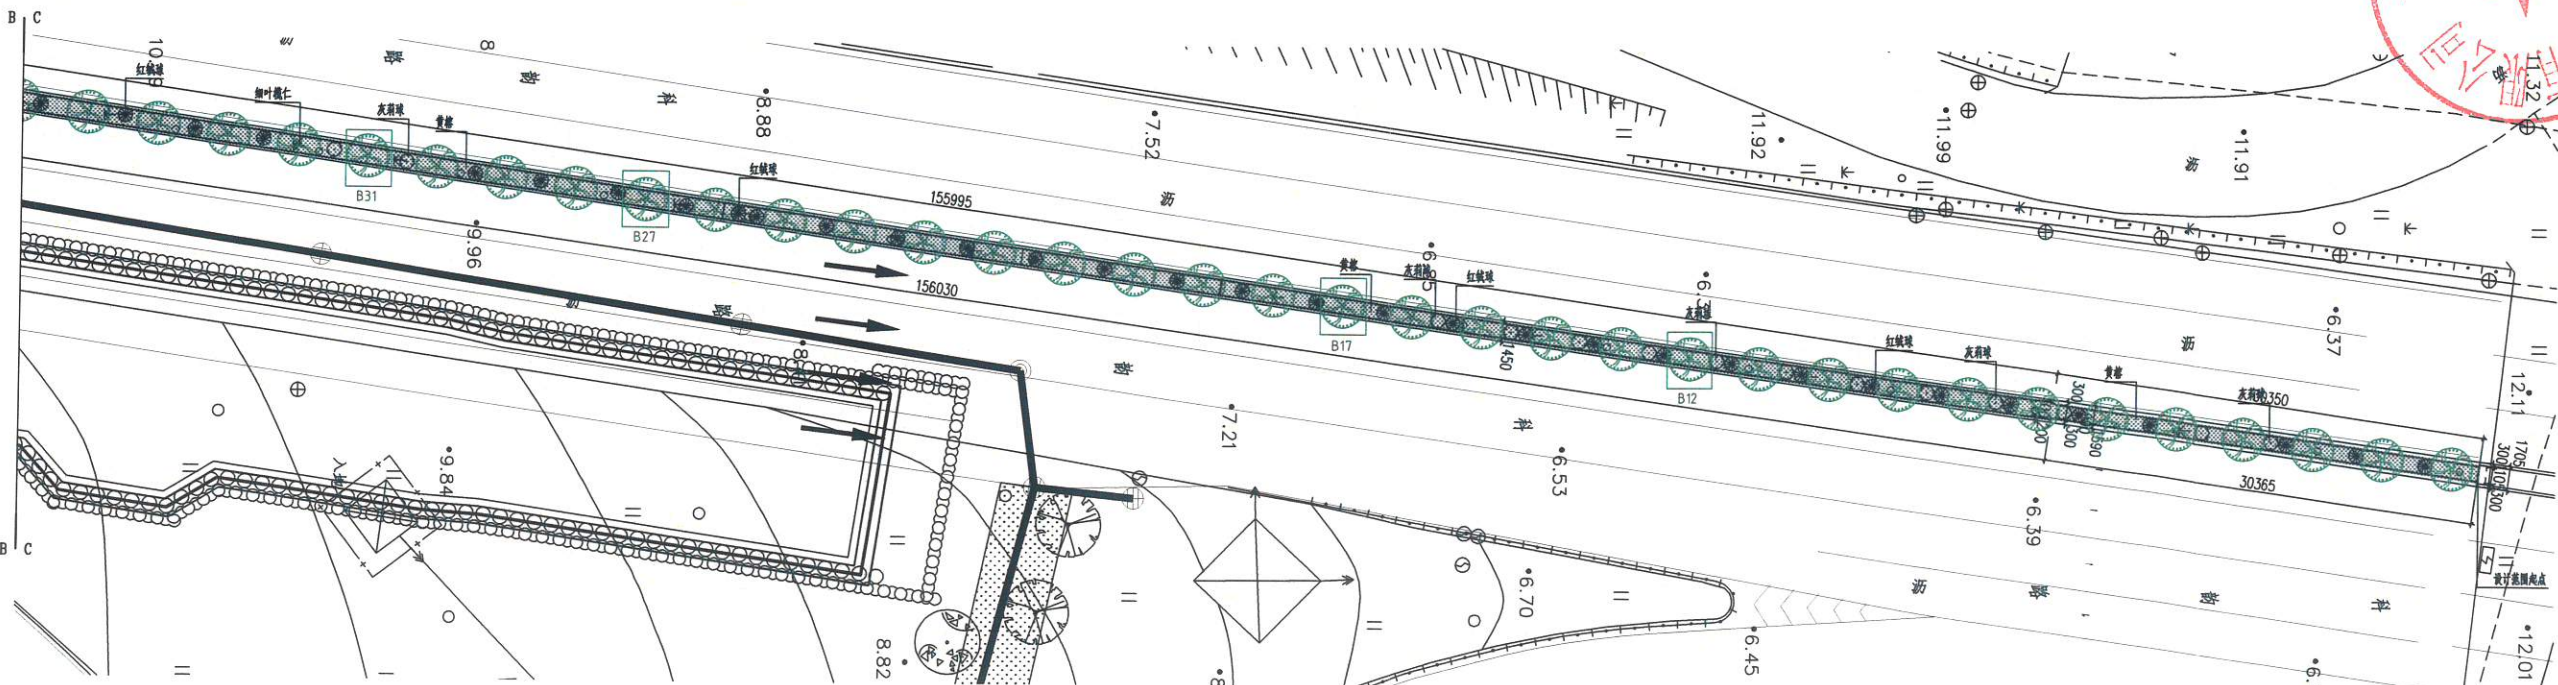

③ 科韵路中间绿化带新增乔木C段平面图 1:250

需迁移树木位置

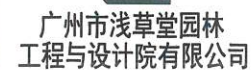

设计资质: 风景园林工程设计专项甲级
资质编号: A244073298

电话: 020 - 3889 1001
传真: 020 - 3889 1850
邮箱: qctls@qctyl.com
邮编: 510289
地址: 广州市东晓南路锦丽居北门
A1-A4栋一、二楼

? ??
 1. ??????????????????
 ?????????
 2. ??????????????????
 ?????????????????
 ?????????????????

建设单位:

????????????

工程名称:

广州国际金融城起步区花城大道隧
与科韵路交叉口匝道处电塔及地下
线工程一绿化迁移工程

备注:




?	?	??	李瀚
?	?	???	叶
????	???		朱建
?????	???		余
?	?	???	黄斯亮
?	?	???	廖清莹
?	?	???	廖清莹

????: ???? ????	??????? ???????
--------------------------------------	-------------------------------

????	
????	施工图
????	2024.01


?	?	
?	?	ZP-4.2

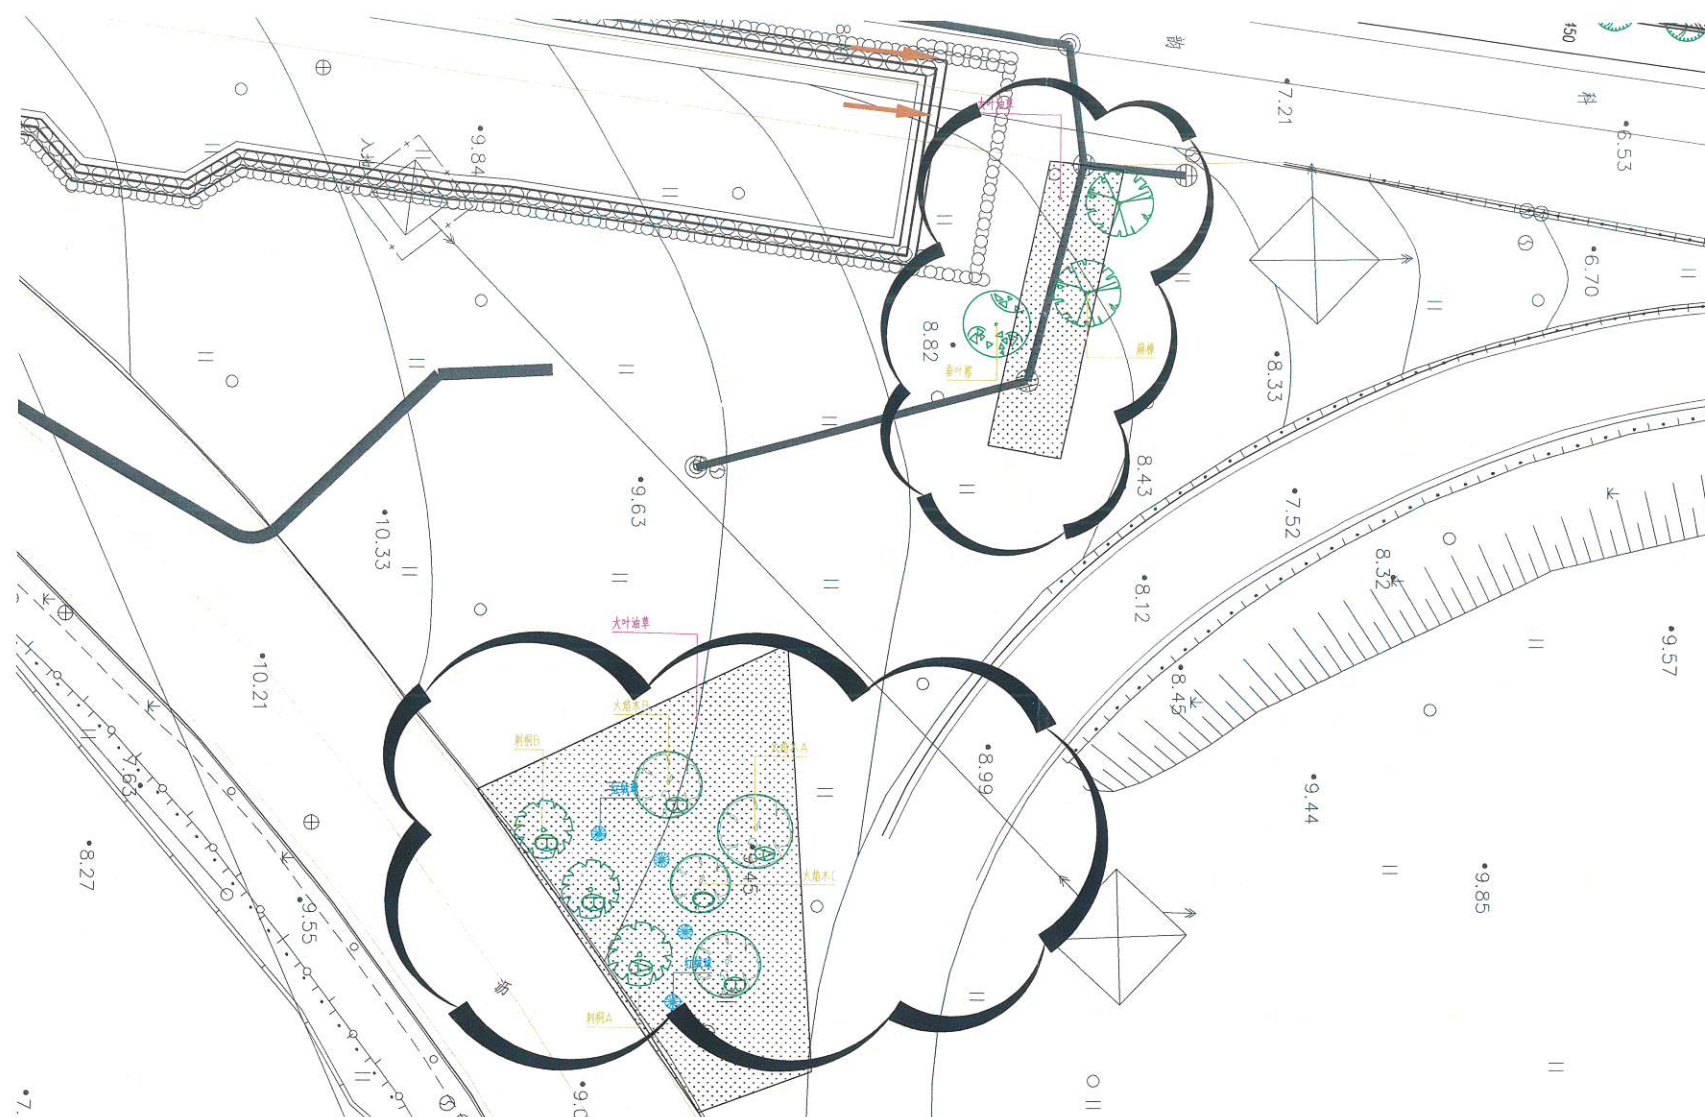

① 科韵路中间绿化带新增乔木D段平面图 1:250

序号	名称	规格	单位	数量	
1	灰莉	100*100cm	株	32	
2	红绒球	150*100cm	株	43	
3	勒杜鹃	60-70cm	株	10	
4	琴丝竹	3m 高	m ²	63.36	
5	黄榕	30*30	m ²	271.12	
6	时花	30*30	m ²	112.36	
7	台湾草	草卷	m ²	57.8	隔离带
8	大叶油草	草卷	m ²	519	绿化岛

② 苗木表

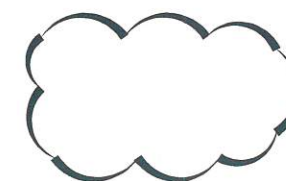

现场占用位置