


# 征收土地预告附图

D2512-8、12、16 D2513-5、9

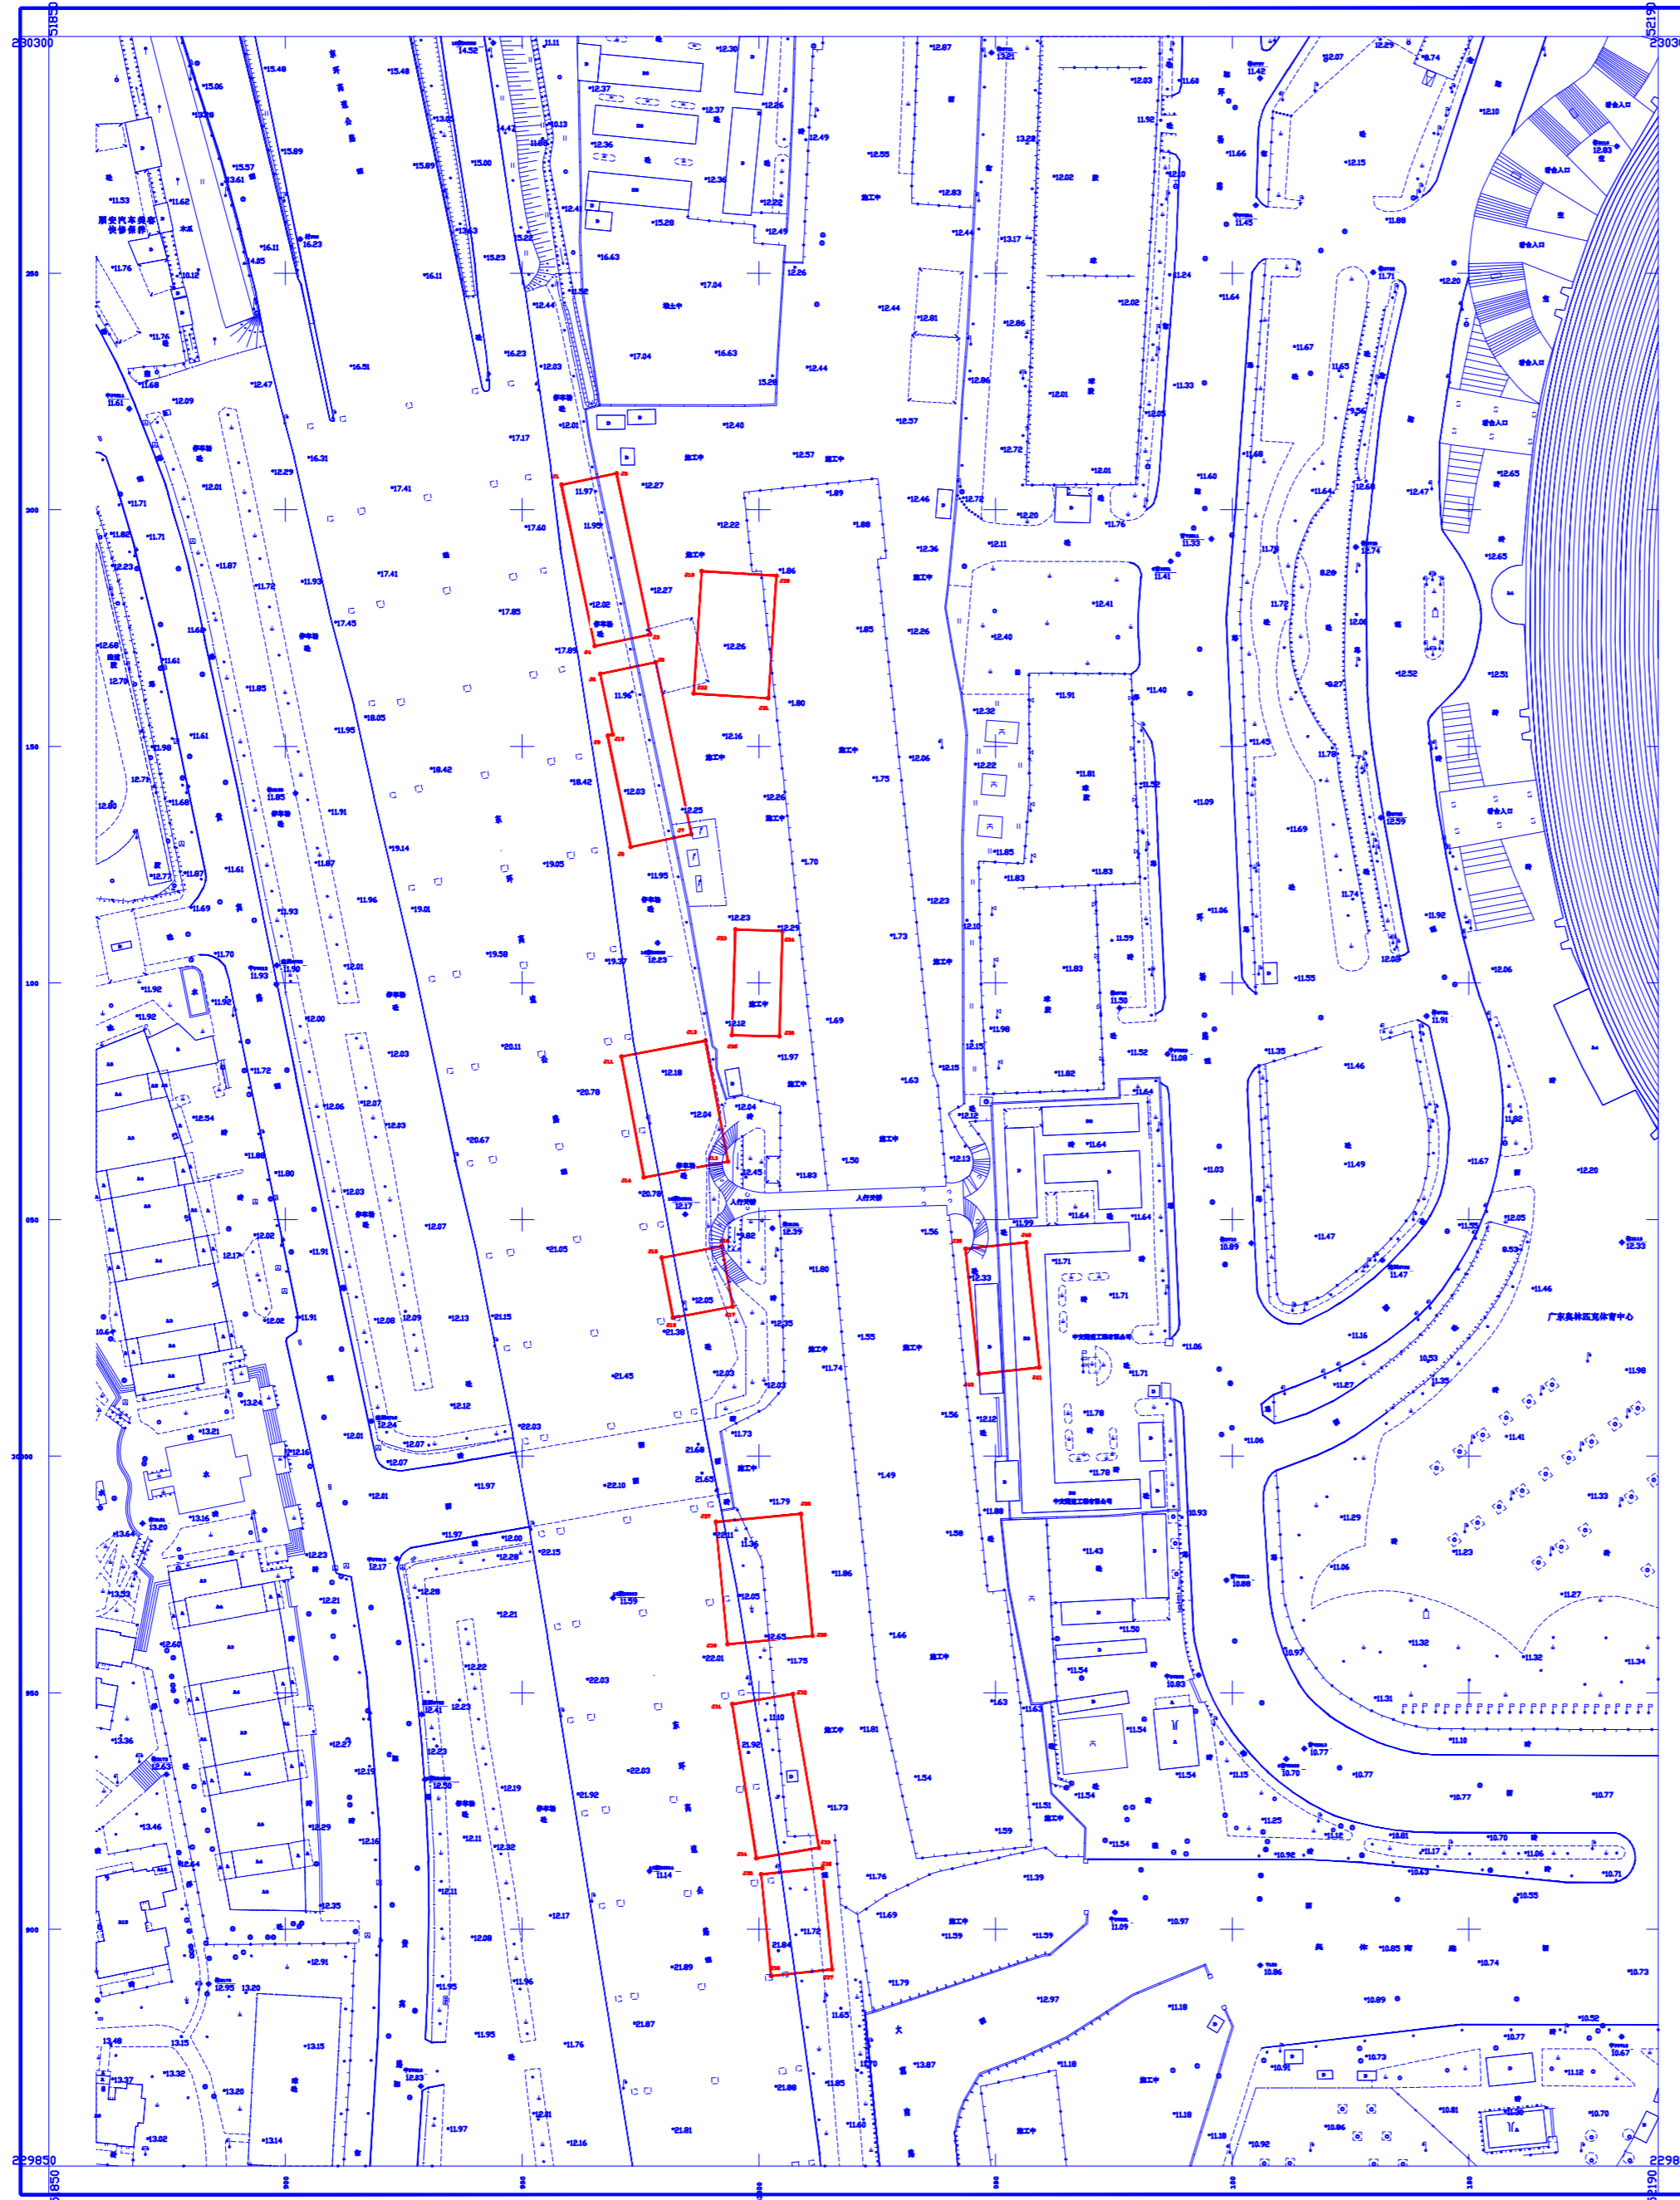

红线面积：3681.943平方米

广州地铁集团有限公司

|       |        |      |             |    |
|-------|--------|------|-------------|----|
| 用地方案号 |        | 工程编号 | 2019土32B004 |    |
| 比例尺   | 1:1000 | 编制日期 |             |    |
| 制图员   |        | 检查员  |             | 验收 |
| 坐标系统  |        | 高程系统 |             |    |
| 测量单位  |        |      |             |    |