

设施建设方案



- 一、项目名称：天河区岑村沙埔地块规模化种植项目。
- 二、项目用地面积：大写柒万壹仟叁佰零肆平方米（小写71304平方米）。
- 三、项目用地四至范围：（详见宗地图 1）
北至旧村委门口鱼塘南边，东至科韵路，
南至机场，西至农田。
- 四、设施用地面积：贰仟玖佰伍拾肆大写平方米（2954小写平方米）。其中：

类型	用途	面积（平方米）		设施用地原地类面积（平方米）						
				耕地		园地	林地	养殖水面	农村道路	建设用地
			基本农田		水田					
生产设施用地										
附属设施用地	机耕路	2954	0	2283	0	0	0	0	630	41
配套设施用地										

占用农用地，在设施农业生产结束后需复垦面积(计算土地复垦保证金面积)：贰仟玖佰伍拾肆大写平方米（2954小写平方米）。

- 五、设施用地四至范围：（详见宗地图 2）
北至旧村委门口鱼塘南边，东至科韵路，
南至机场，西至农田。
- 六、设施用地所属农村集体经济组织：广州市天河区长兴街岑村股份合作经济联社。
- 七、本建设方案由广州市岑村经济发展有限公司 制定。

宗地图 1

项目宗地图


(贴图件处)

说明:

- 1.项目用地宗地图应采用最新的土地利用现状图(局部)。图面顶端为图件名称和 1:10000 标准分幅图图幅号,左下角或左上角空白处加注图例,右下角加注主要坐标点坐标。底端左下角空白处加注制图员和制图日期,底端右下角空白处加盖县级以上国土资源行政主管部门公章及盖章日期。
- 2.项目用地红线坐标采用第二次全国土地调查、土地利用规划数据库统一的技术标准,采用 2000 国家大地坐标系,高斯克吕格投影方式,3 度分带(中央经线分别为 111°、114°、117°)。

天河区岑村沙浦地块项目2018年度土地利用现状图（局部）

F49021086-F49021087(1:10000分幅)

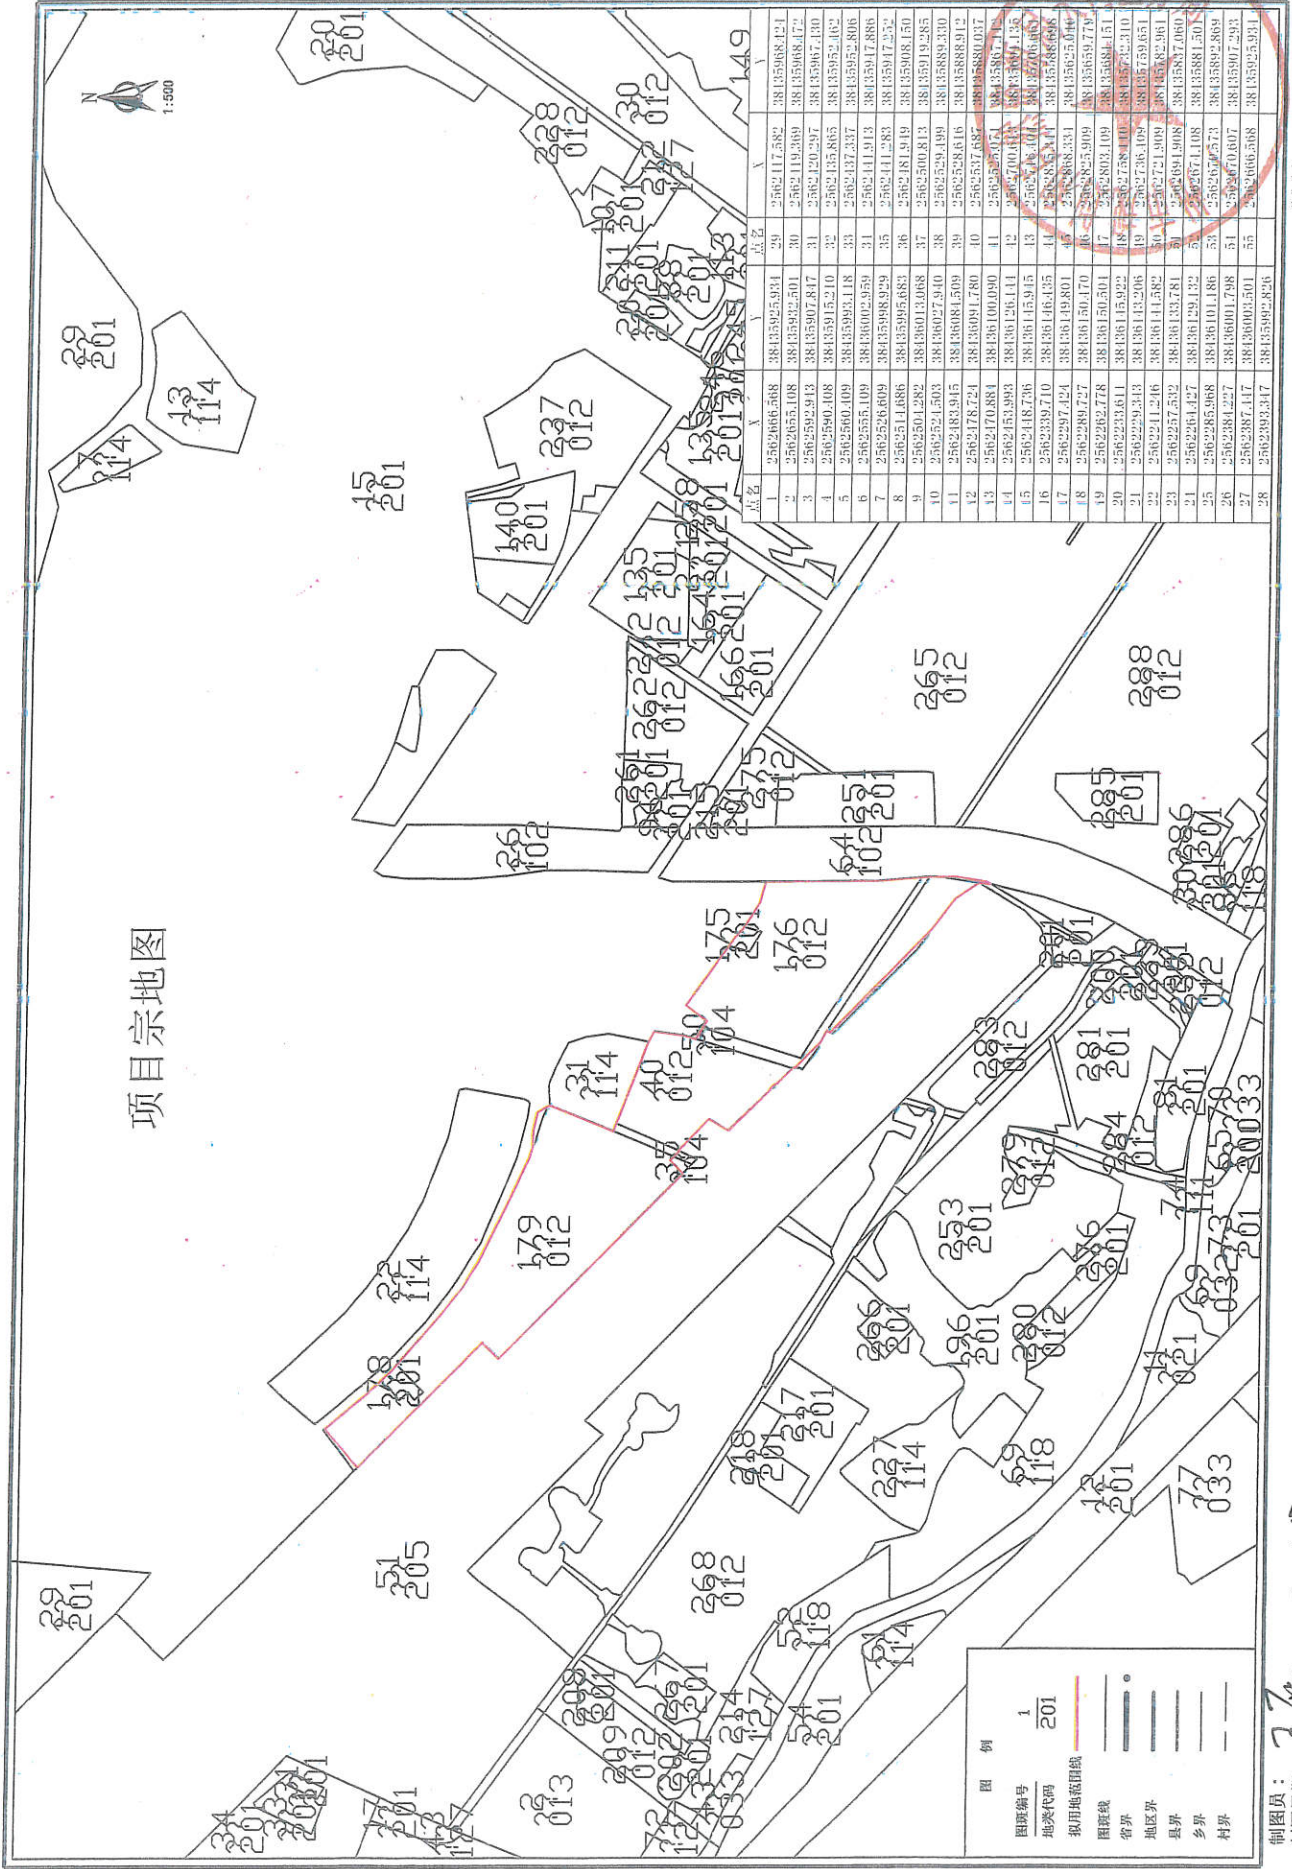

单位盖章


盖章日期:

制图员: 2019.11.5

制图日期:

天河区岑村沙浦地块项目2018年度土地利用现状图（局部）

F49021086-F49021087 (1:10000分幅)

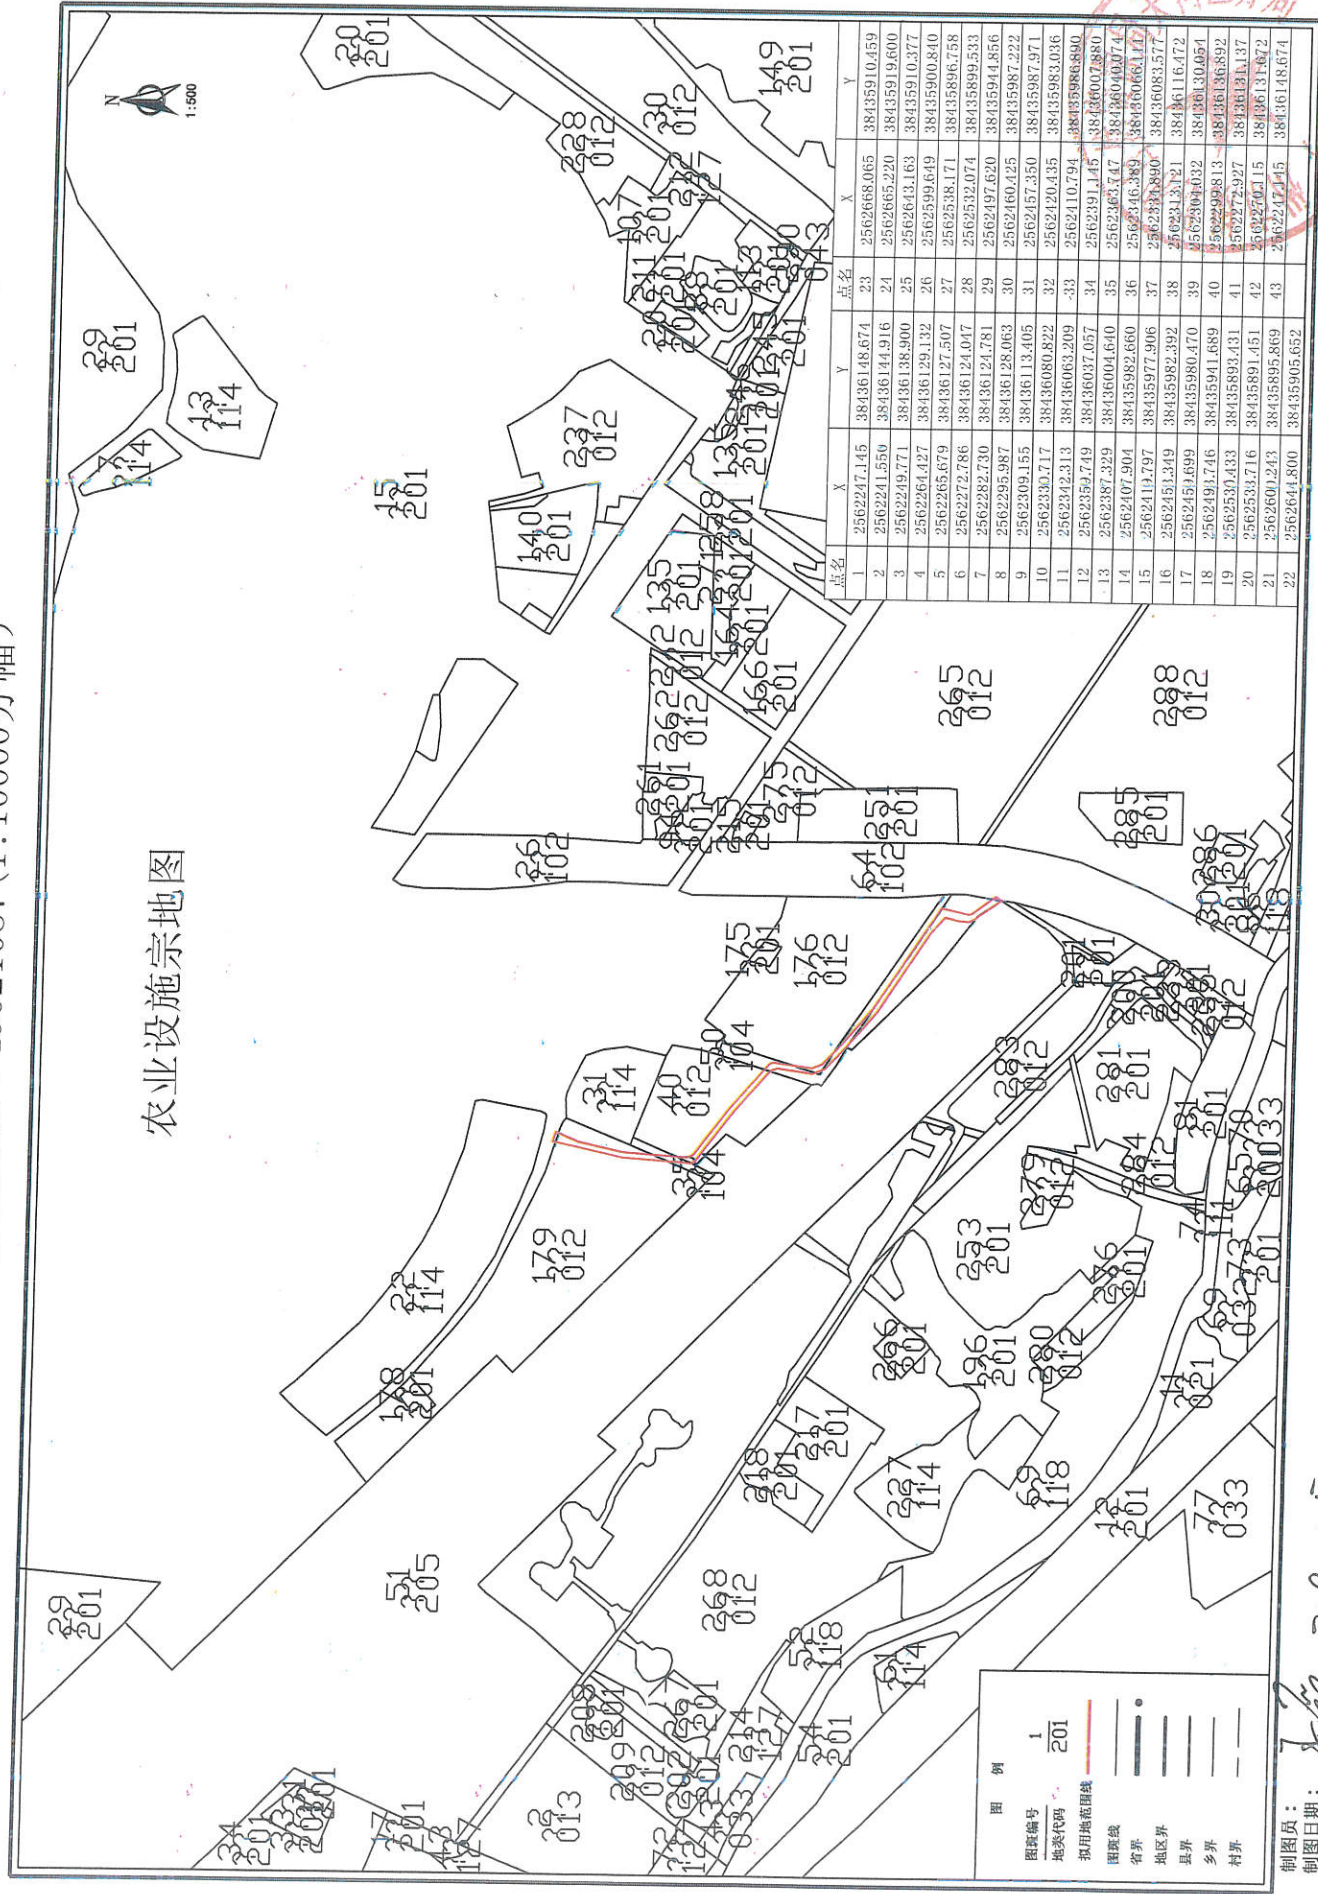

单位盖章
盖章日期:

制图员: 2019.11.5
制图日期:

宗地图 2

农业设施宗地图

(贴图件处)

说明:

- 1.农业设施宗地图应采用最新的土地利用现状图(局部)。图面顶端为图件名称和 1:10000 标准分幅图图幅号,左下角或左上角空白处加注图例,右下角加注主要坐标点坐标。底端左下角空白处加注制图员和制图日期,底端右下角空白处加盖县级以上国土资源行政主管部门公章及盖章日期。
- 2.农业设施红线坐标采用第二次全国土地调查、土地利用规划数据库统一的技术标准,采用 2000 国家大地坐标系,高斯克吕格投影方式,3 度分带(中央经线分别为 111° 、 114° 、 117°)。

