


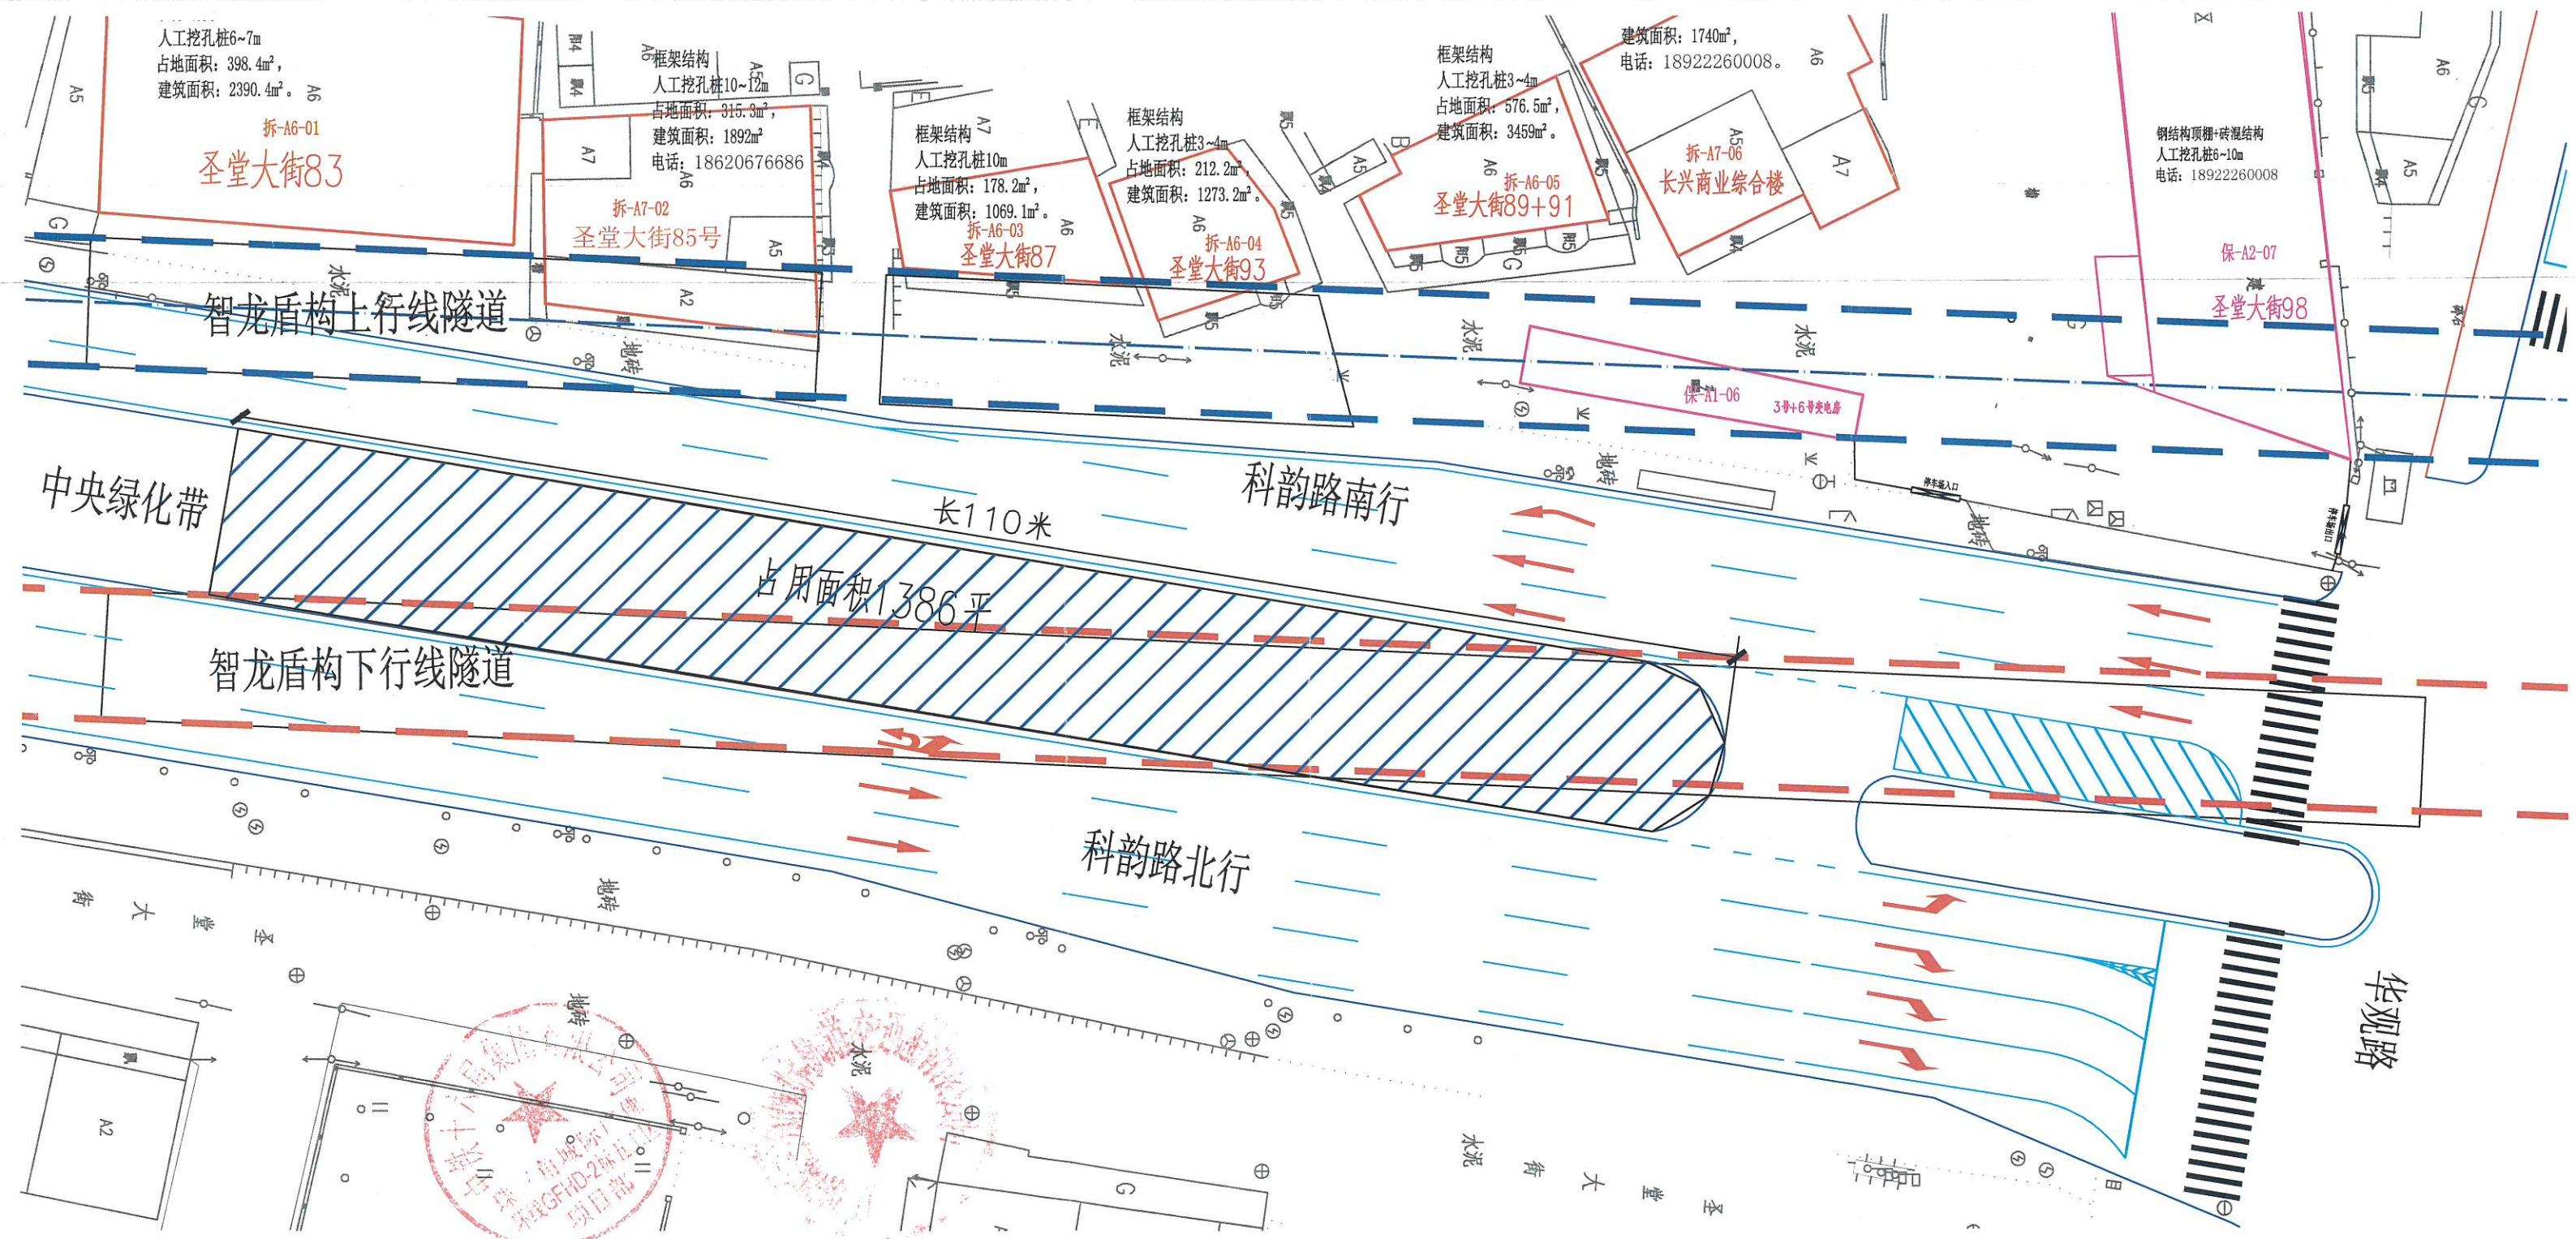

人工挖孔桩6~7m
占地面积: 398.4m²,
建筑面积: 2390.4m²。 A6

拆-A6-01
圣堂大街83

框架结构
人工挖孔桩10~12m
占地面积: 315.3m²,
建筑面积: 1892m²
电话: 18620676686

拆-A7-02
圣堂大街85号

框架结构
人工挖孔桩10m
占地面积: 178.2m²,
建筑面积: 1069.1m²。

拆-A6-03
圣堂大街87

框架结构
人工挖孔桩3~4m
占地面积: 212.2m²,
建筑面积: 1273.2m²。

拆-A6-04
圣堂大街93

框架结构
人工挖孔桩3~4m
占地面积: 576.5m²,
建筑面积: 3459m²。

拆-A6-05
圣堂大街89+91

建筑面积: 1740m²,
电话: 18922260008。 A6

拆-A7-06
长兴商业综合楼

钢结构顶棚+砖混结构
人工挖孔桩6~10m
电话: 18922260008

保-A2-07
圣堂大街98

保-A1-06
3#+6#变电房

中央绿化带

长110米

占用面积1386平

科韵路南行

智龙盾构下行线隧道

科韵路北行

华观路

