



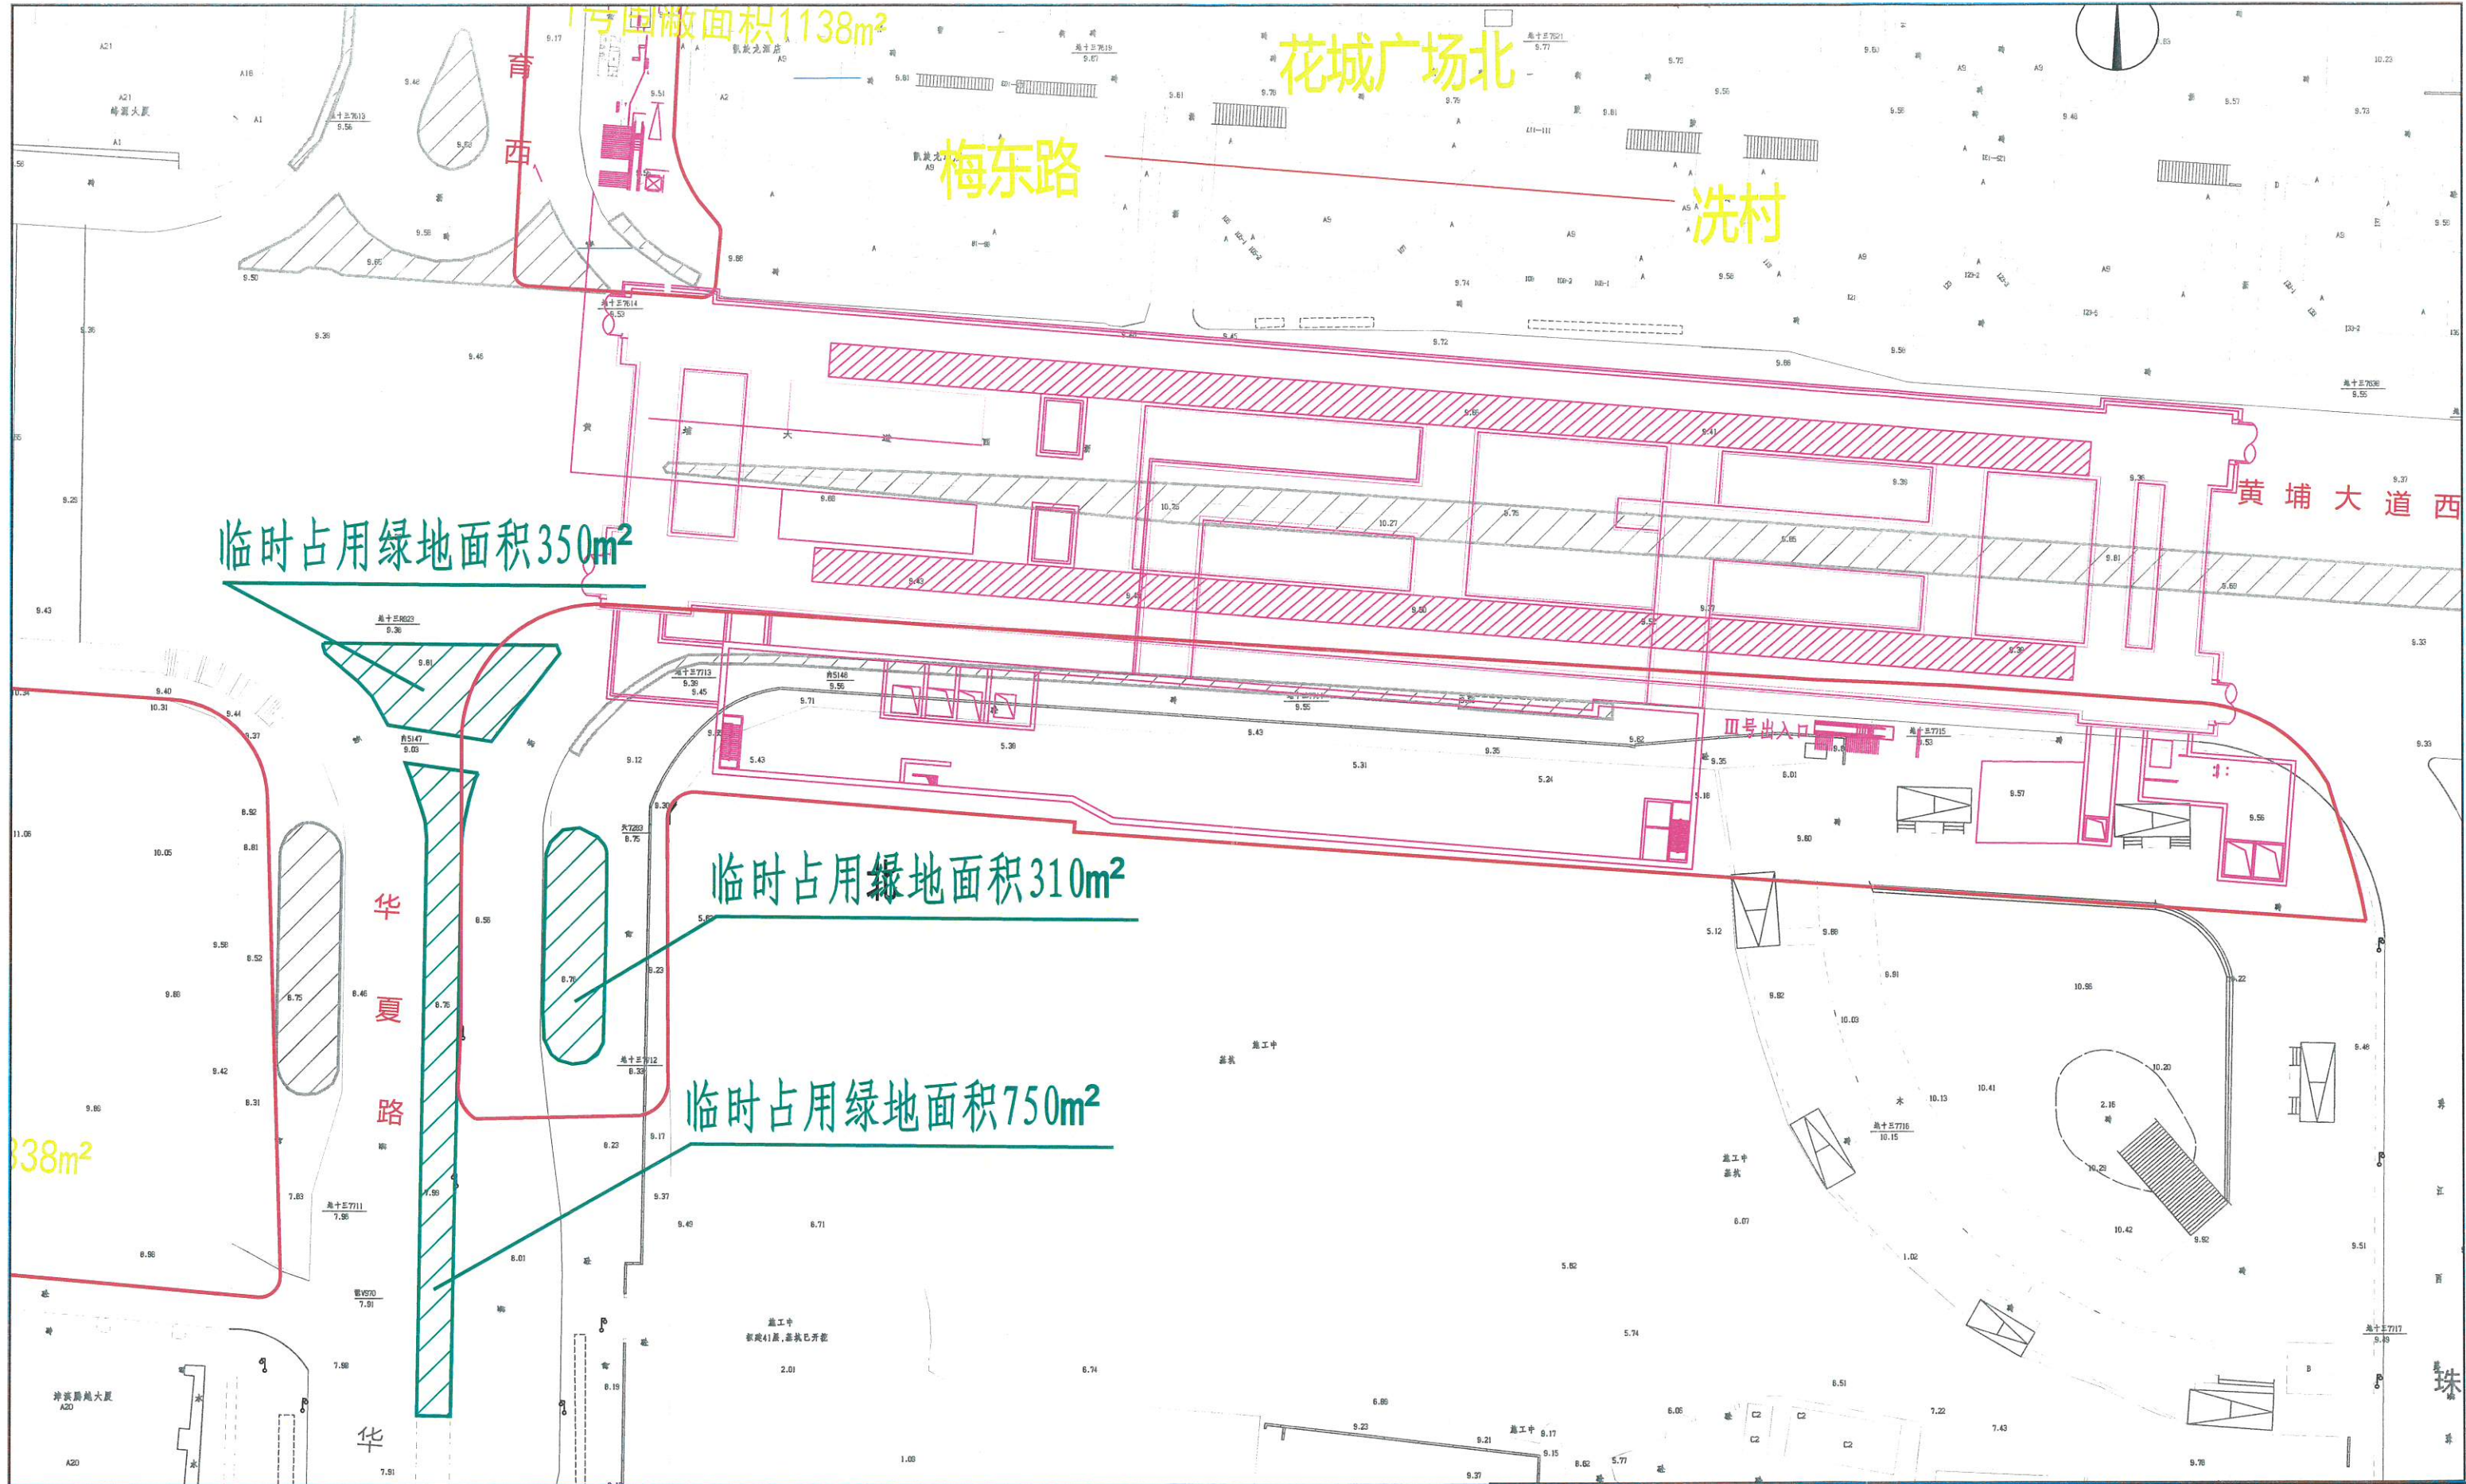


说明: 1、图中坐标系采用广州城建坐标系,本图尺寸、里程均以米为单位。
2、本站施工需临时占用绿地面积1410平方米。

图例: ———— 临时施工用地红线
————— 规划道路红线
————— 占用现有市政道路边线
■ 绿化面积

工程名称	中铁隧道局集团广州地铁十三号线二期工程(朝阳-鱼珠)				
设计		图名	花城广场北站主体结构临时占用绿地平面布置图		
审核		图号	SDDT-01(04)	日期	2023.03.01
审定					

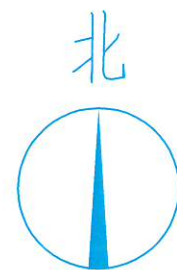



花城广场北站附属结构施工平面布置图

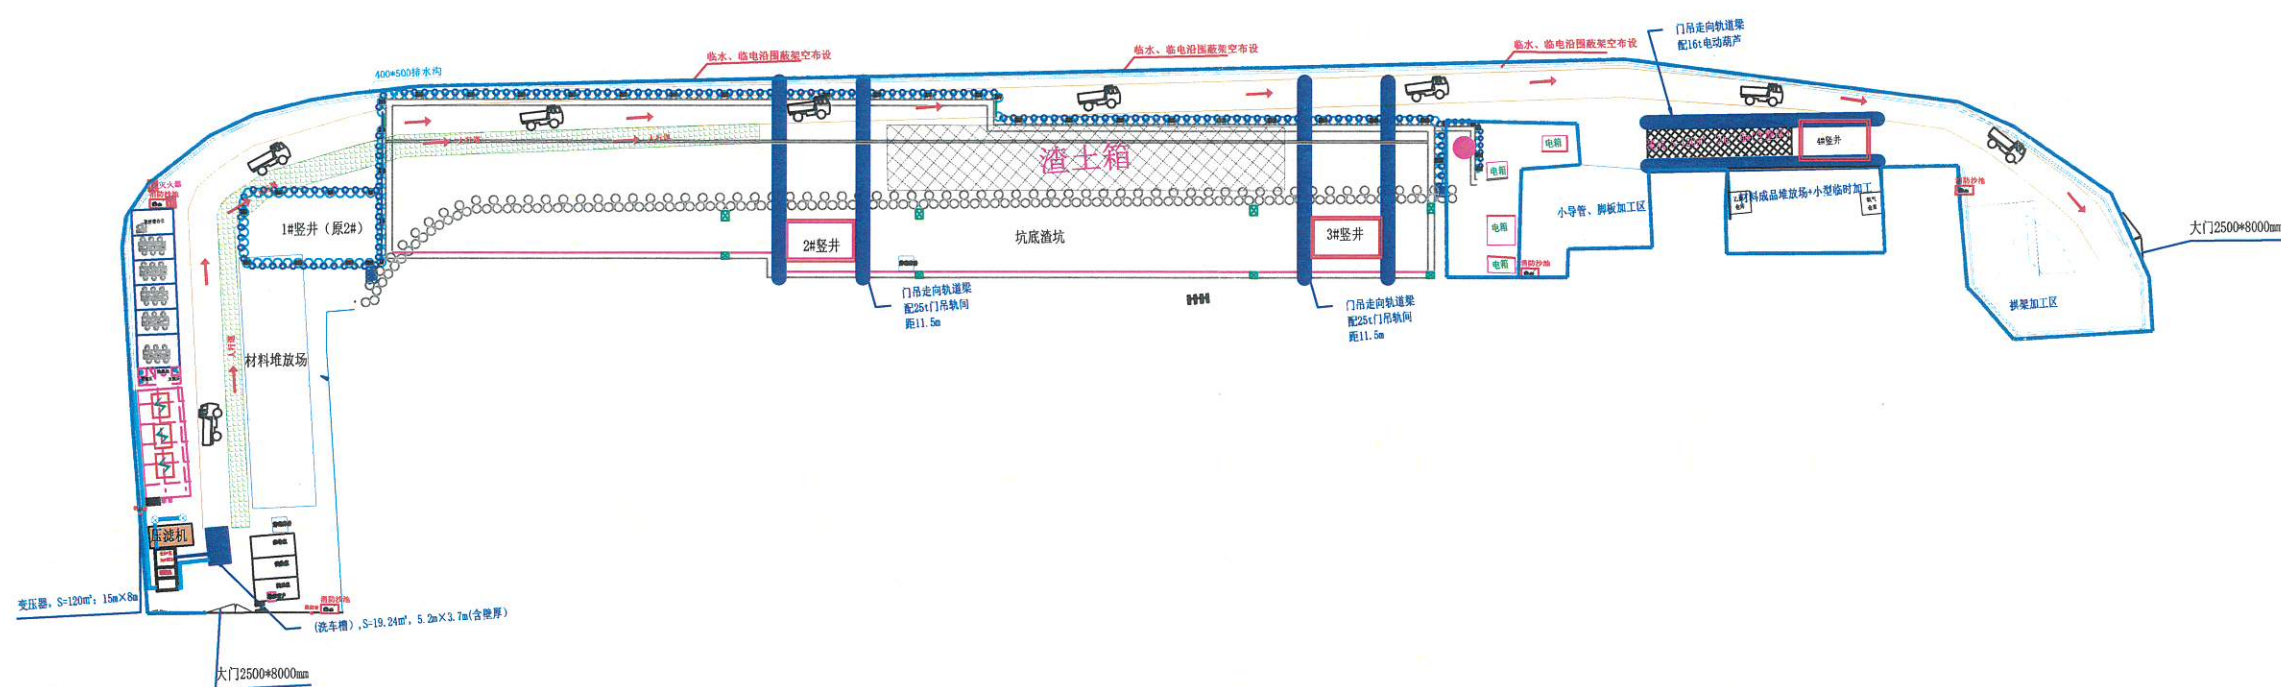

说明:

- (1) 本图尺寸以m为单位。
- (2) 本图适用于花城广场北站施工场地布置。
- (3) 围蔽总面积为9955平方, 围蔽采用钢围蔽+绿植。
- (4) 根据场地高差平整场地, 布置生产区场地: 满足现场生产条件。
- (5) 共用市政排水管道, 现场装置污水净化装置, 满足排水、排污的环保要求。

图例:

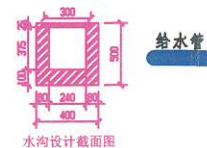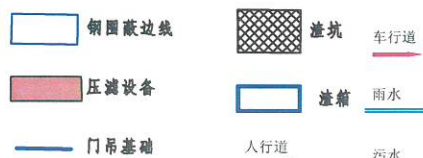

工程名称	中铁隧道局集团广州地铁十三号线二期工程(朝阳-鱼珠)
图名	广州地铁13号线二期2工区花城广场北站附属结构施工场地平面布置图