


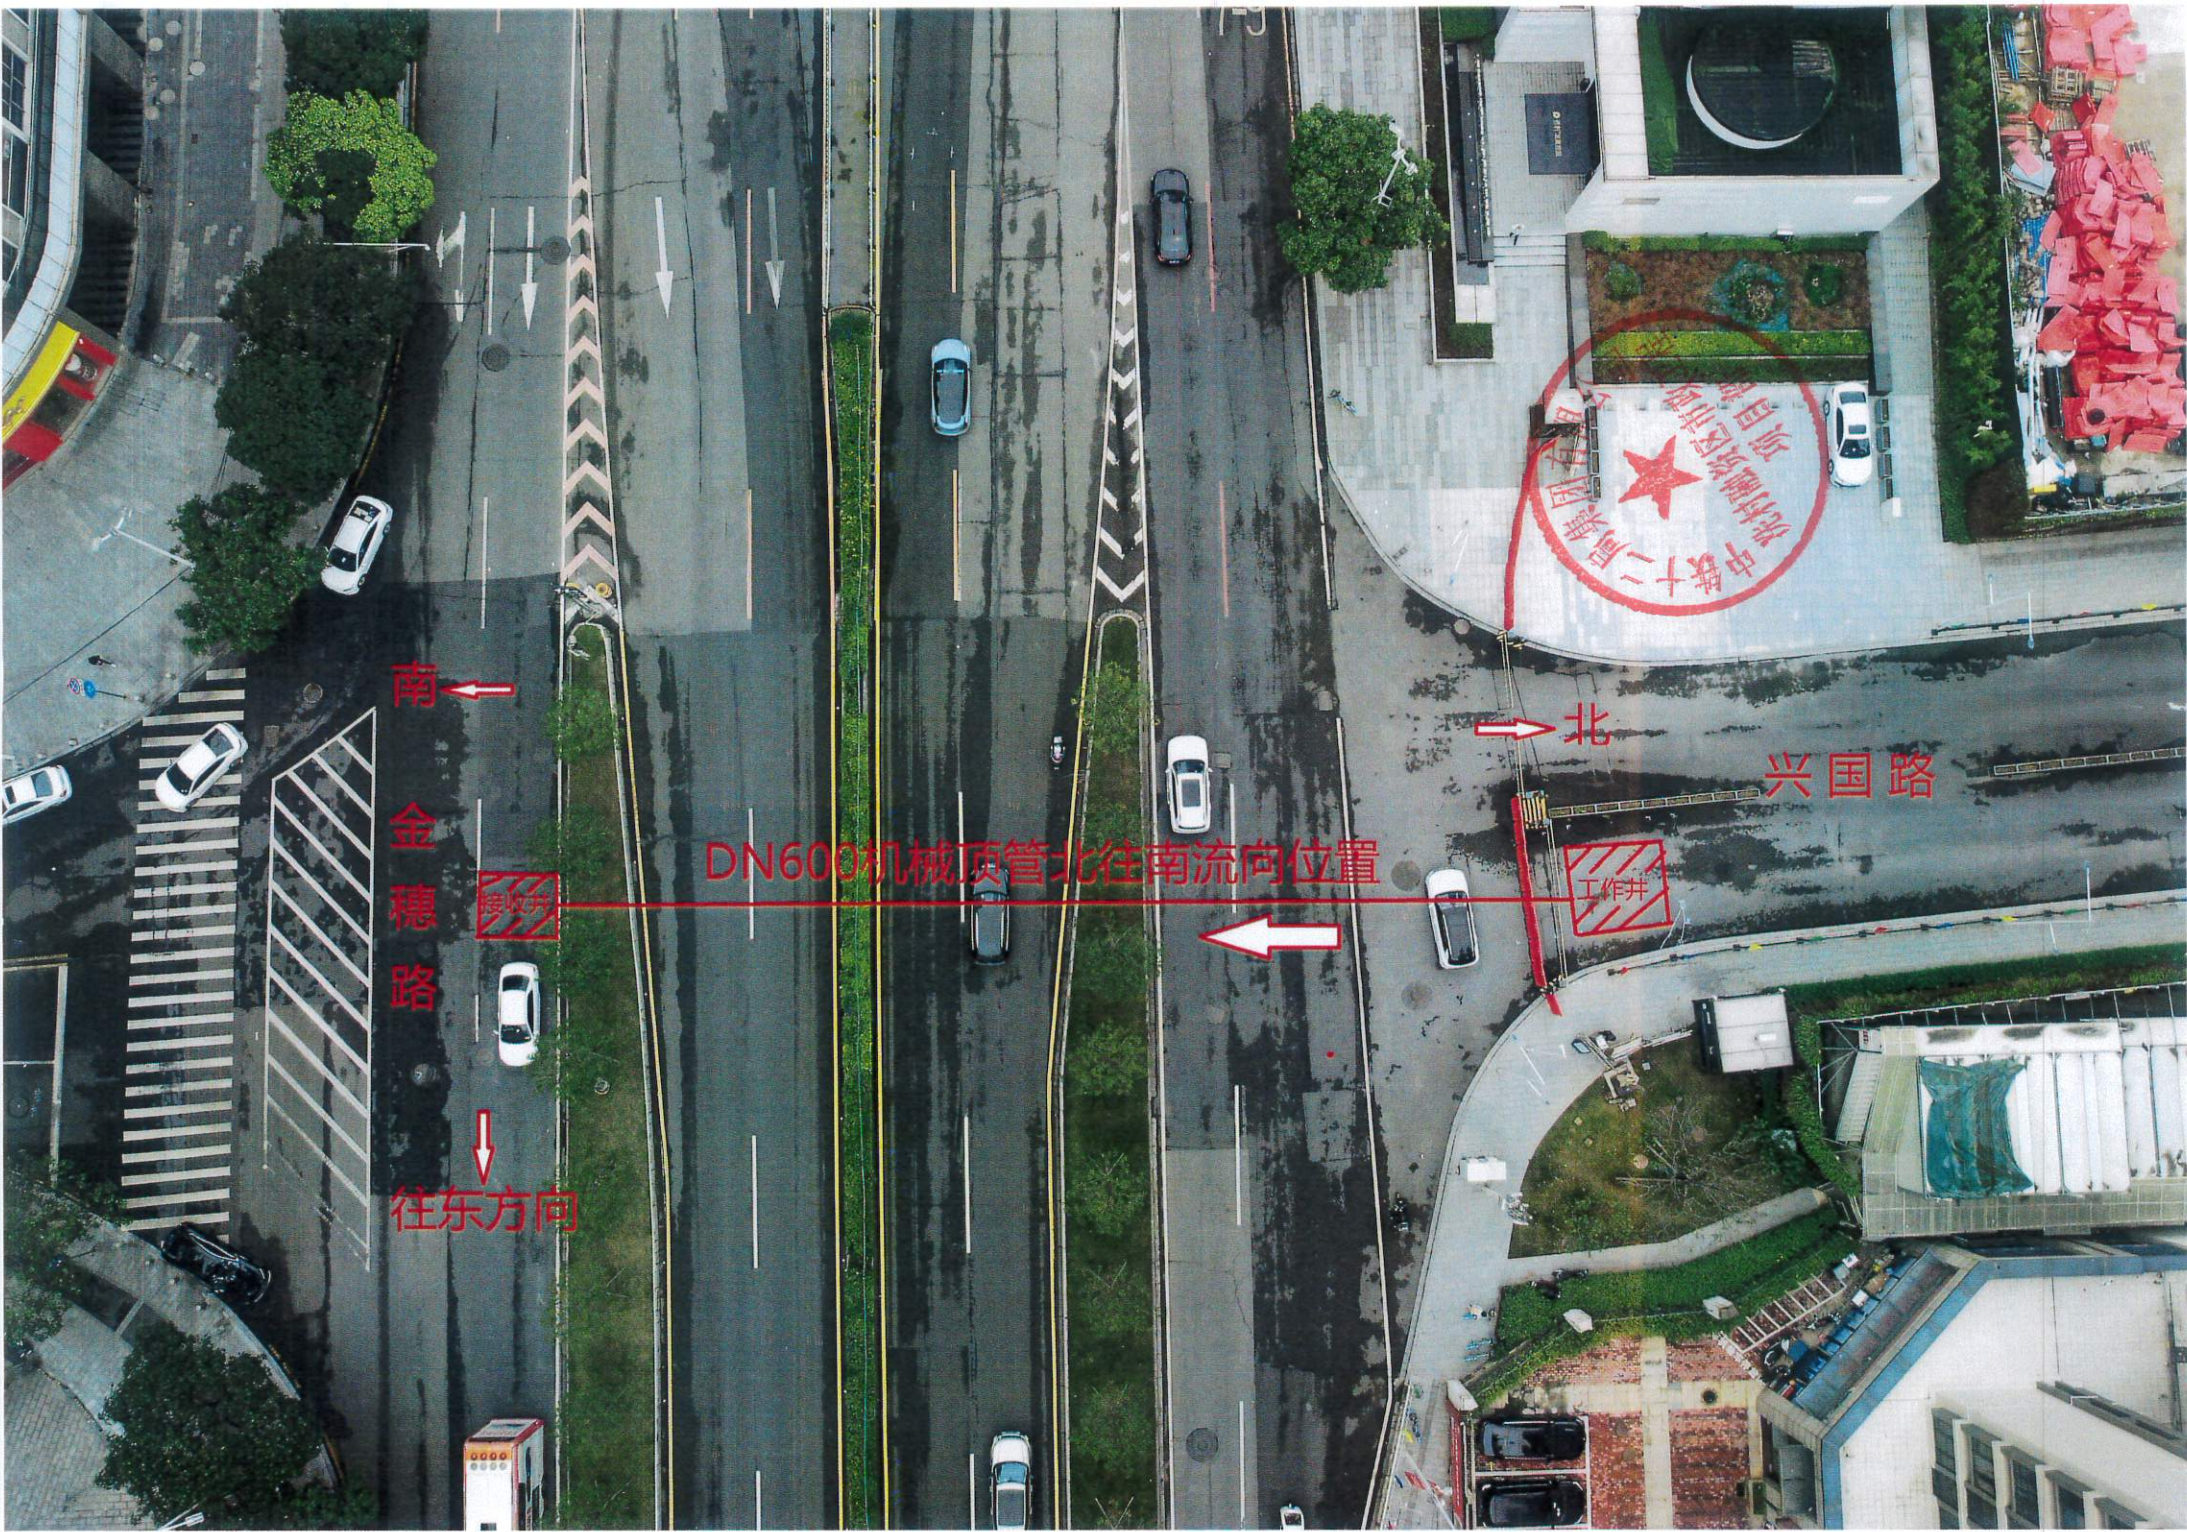

南

金穗路

往东方向

DN600机械顶管北往南流向位置

北

兴国路

工作井

接收井