


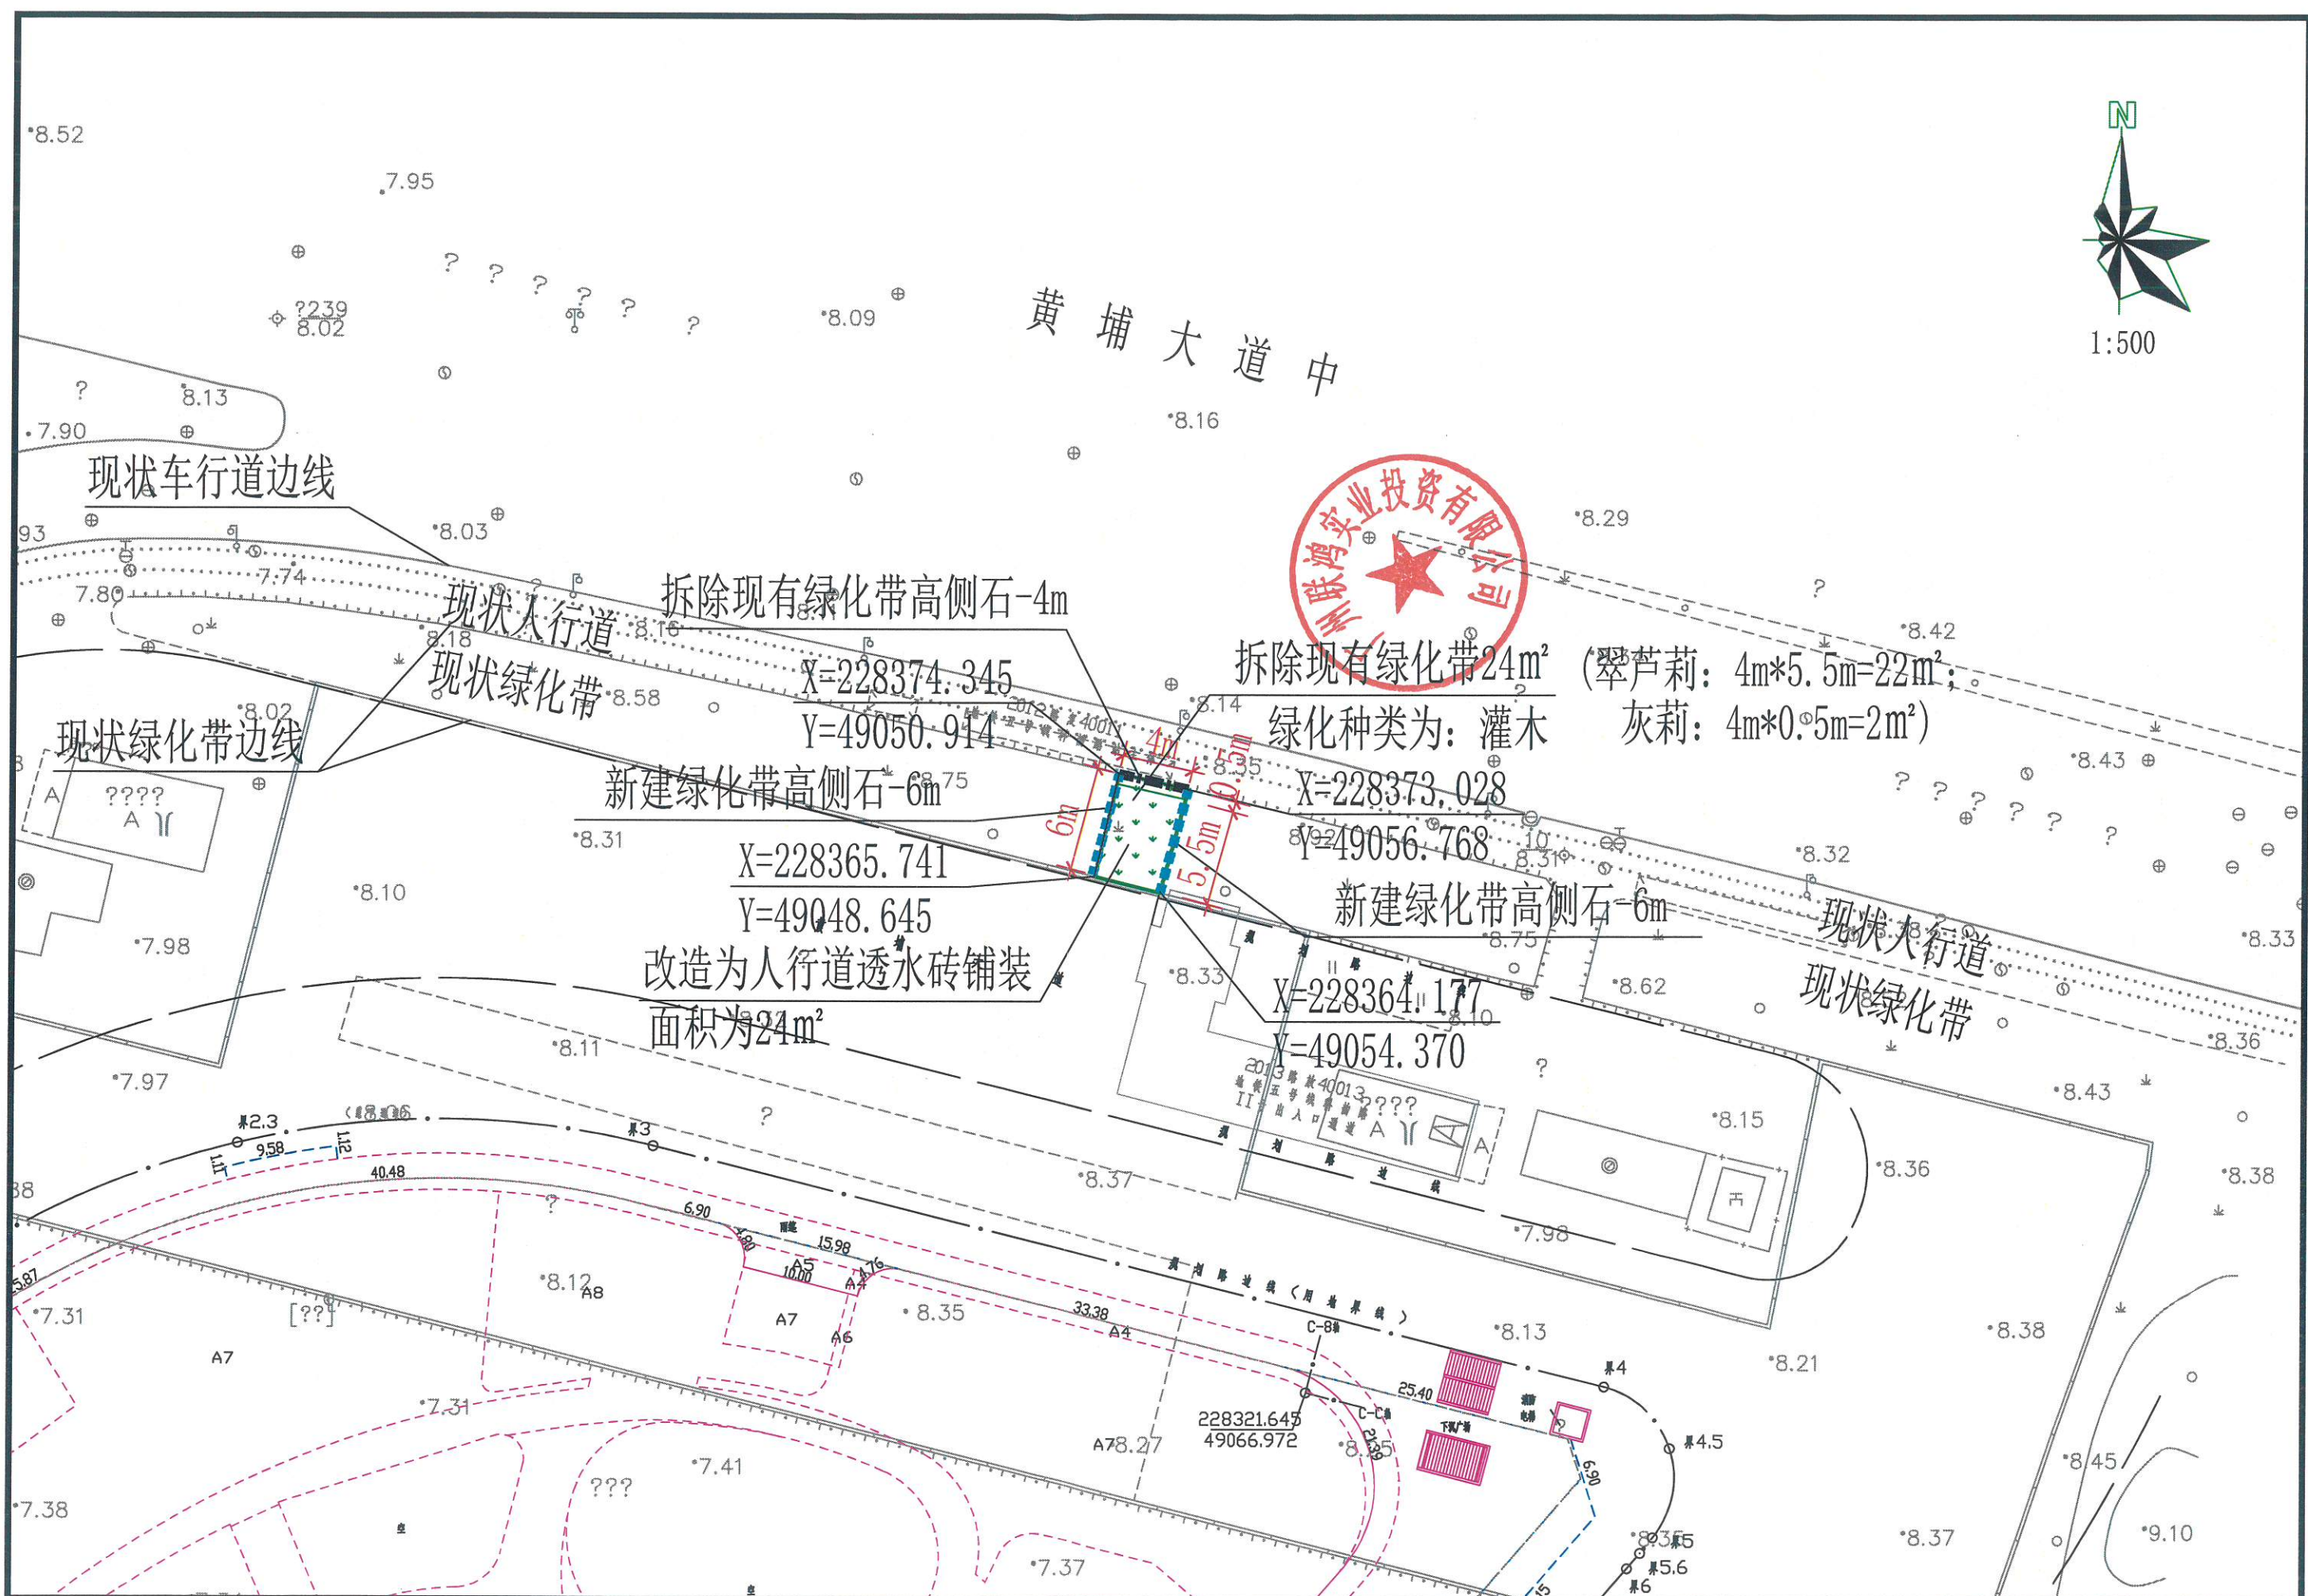

蓬勃市政	广州市蓬勃市政工程设计有限公司 GUANGZHOU PENGBO MUNICIPAL ENGINEERING DESIGN LIMITED COMPANY	金融城起步区AT090902地块北侧绿化带人行便道 施工场地开设出入口临时占用人行通道	平面示意图	项目负责人	李辉	李辉	审定	罗少凡	罗少凡	校核	李辉	李辉	设计阶段	施工图	图号	
				专业负责	李辉	李辉	审核	罗少凡	罗少凡	设计	陈豪斌	陈豪斌	比例		日期	2023.11