



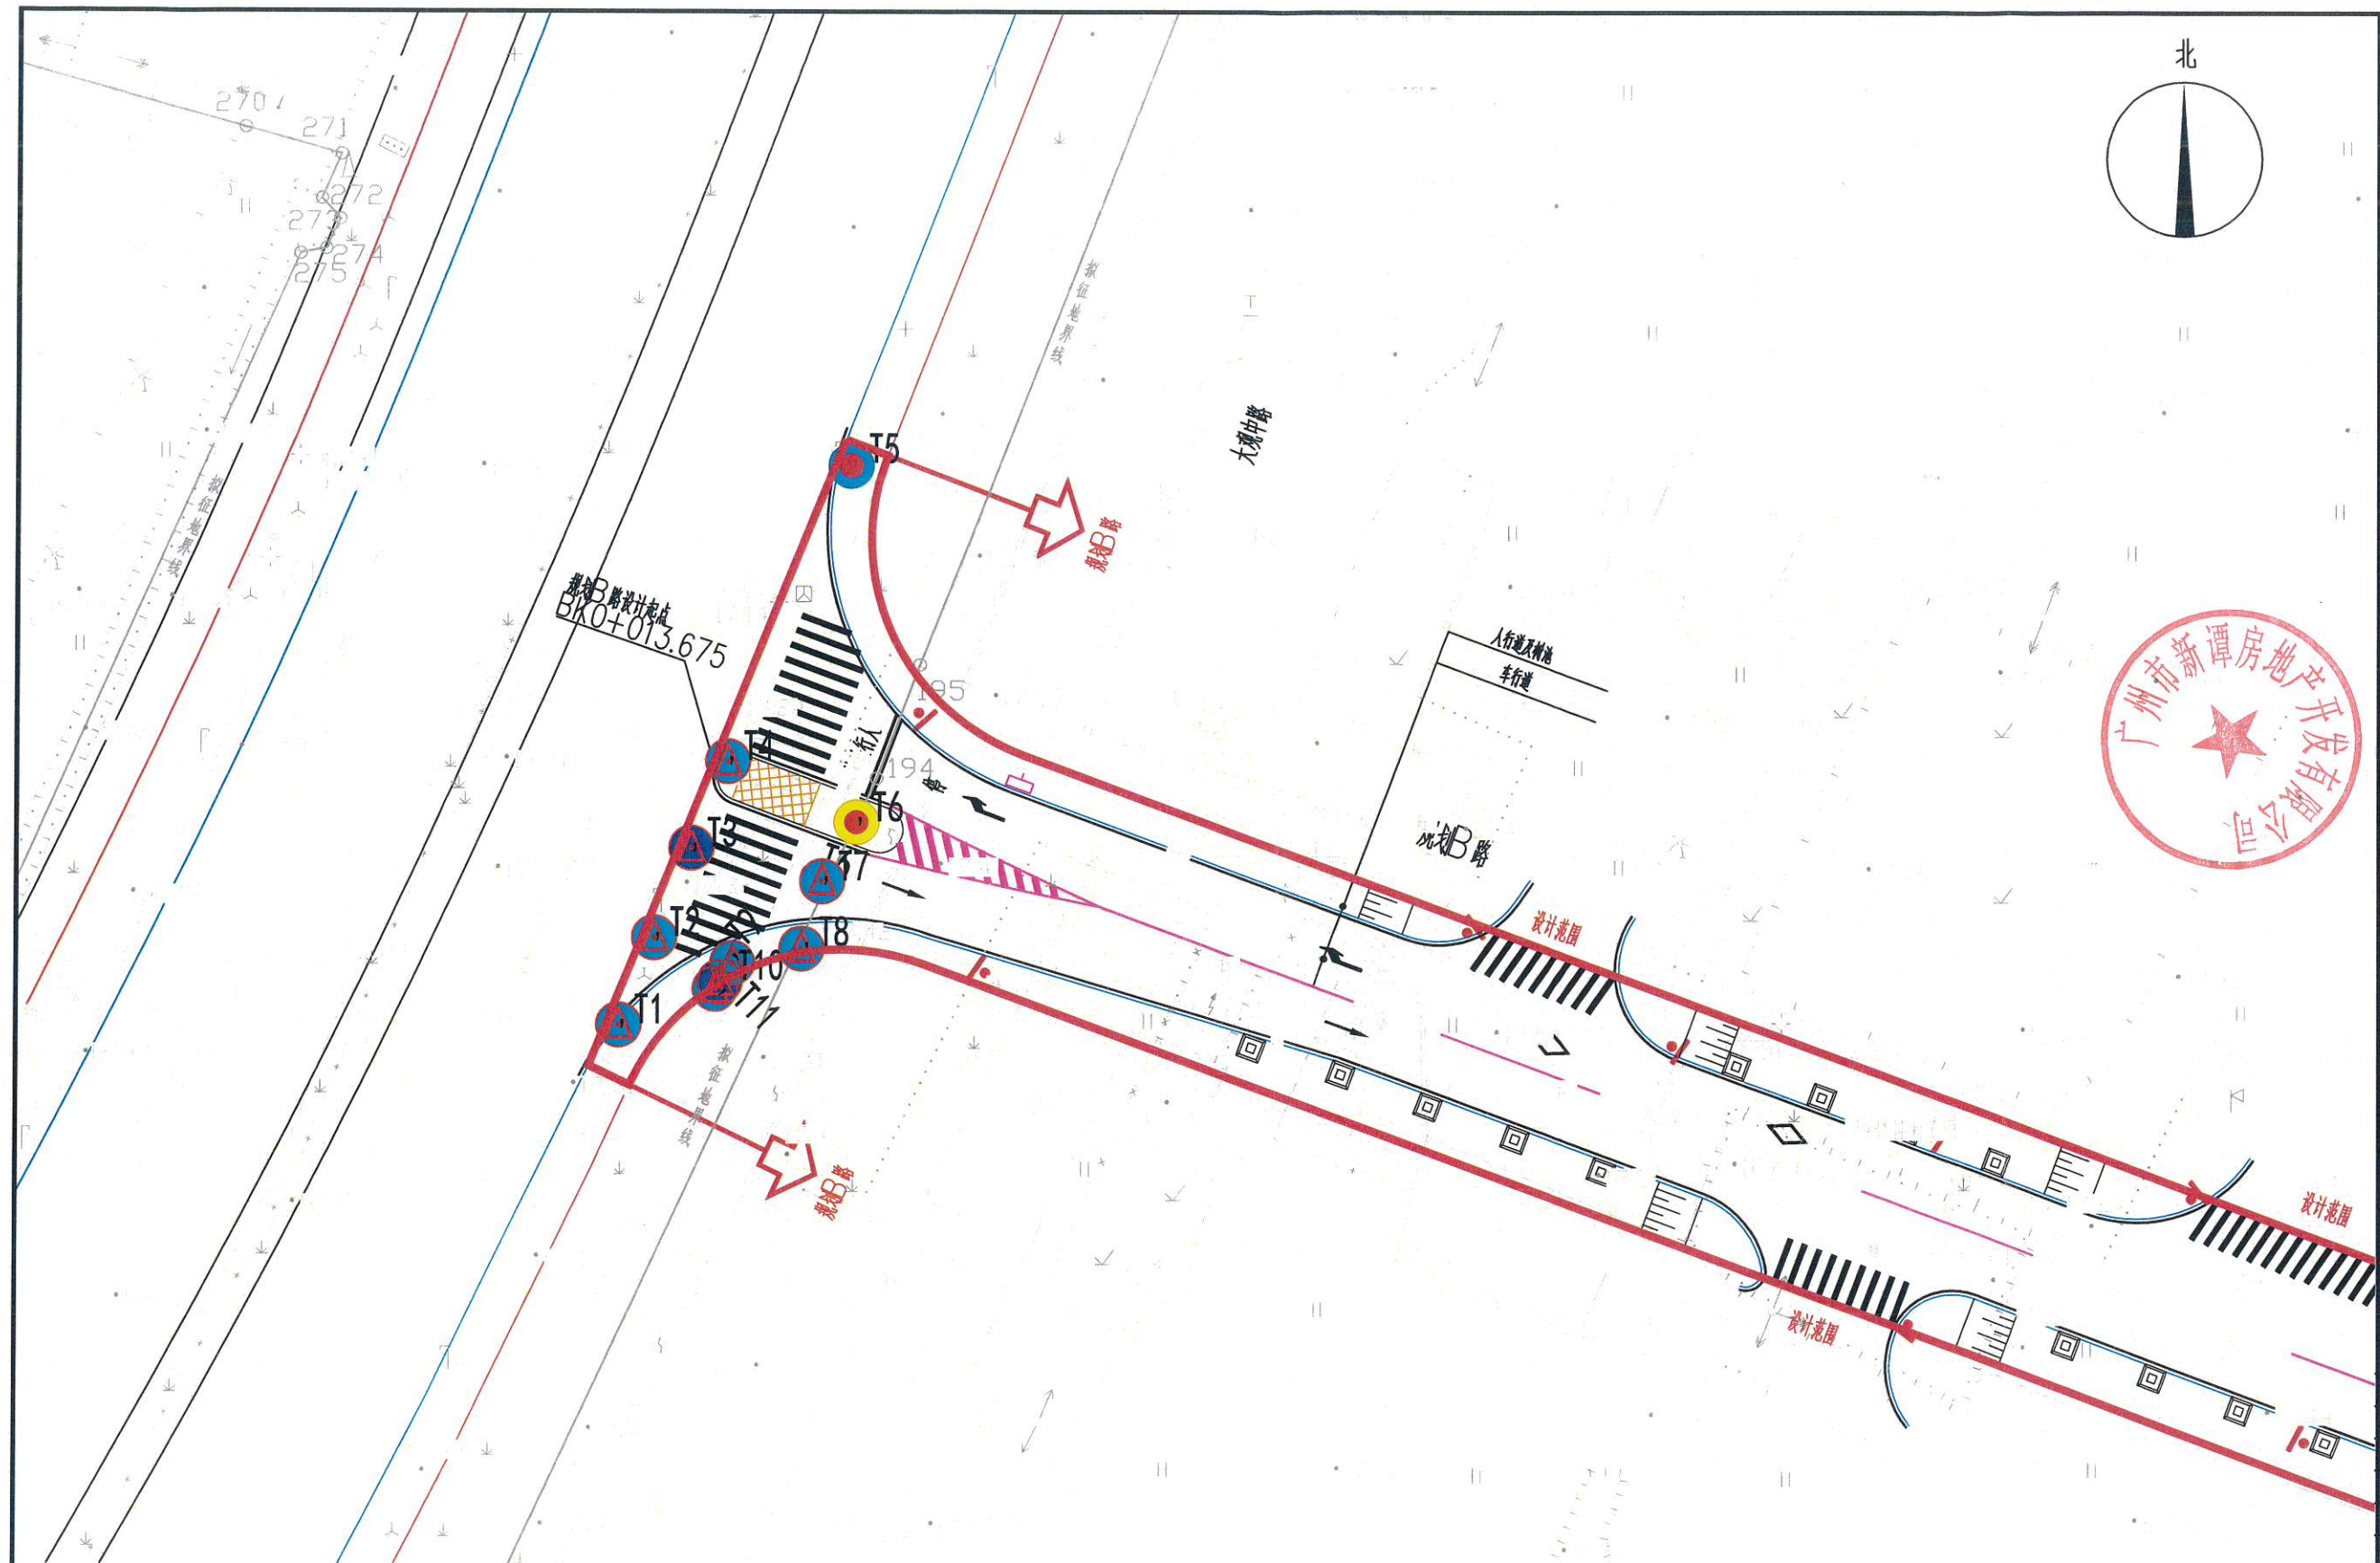

- 图例:
- 道路红线
 - 原地保留树木
 - 迁移树木
 - 胸径20cm以下
 - 胸径20-80cm
 - 胸径80cm以上

树木保护规划平面图 1:300

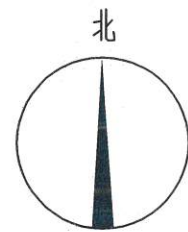

广州普邦园林股份有限公司
PURANG LANDSCAPE ARCHITECTURE CO., LTD.

设计证字: A144021183

设计资质: 风景园林工程设计专项甲级

地址: 广州市珠江新城海安路13号
财富世纪广场A1栋33-35楼
电话: 87536029
传真: 87526532 邮编: 510627
图纸的版权由
广州普邦园林股份有限公司所有

注册师签章区

对应变更 通知单编号	变更原因	修改日期

建设单位:

广州市新谭房地产开发有限公司

工程名称:

广东保利小新谭市政道路
A、B 线项目
城市树木保护专章

区域:

图纸名称:

树木保护规划平面图

总设计师

设计总监

项目负责

规划设计

审 定

审 核

专业负责

校 对

设 计

制 图

图 号

J-2

图纸类别

图幅大小

日 期

比 例