


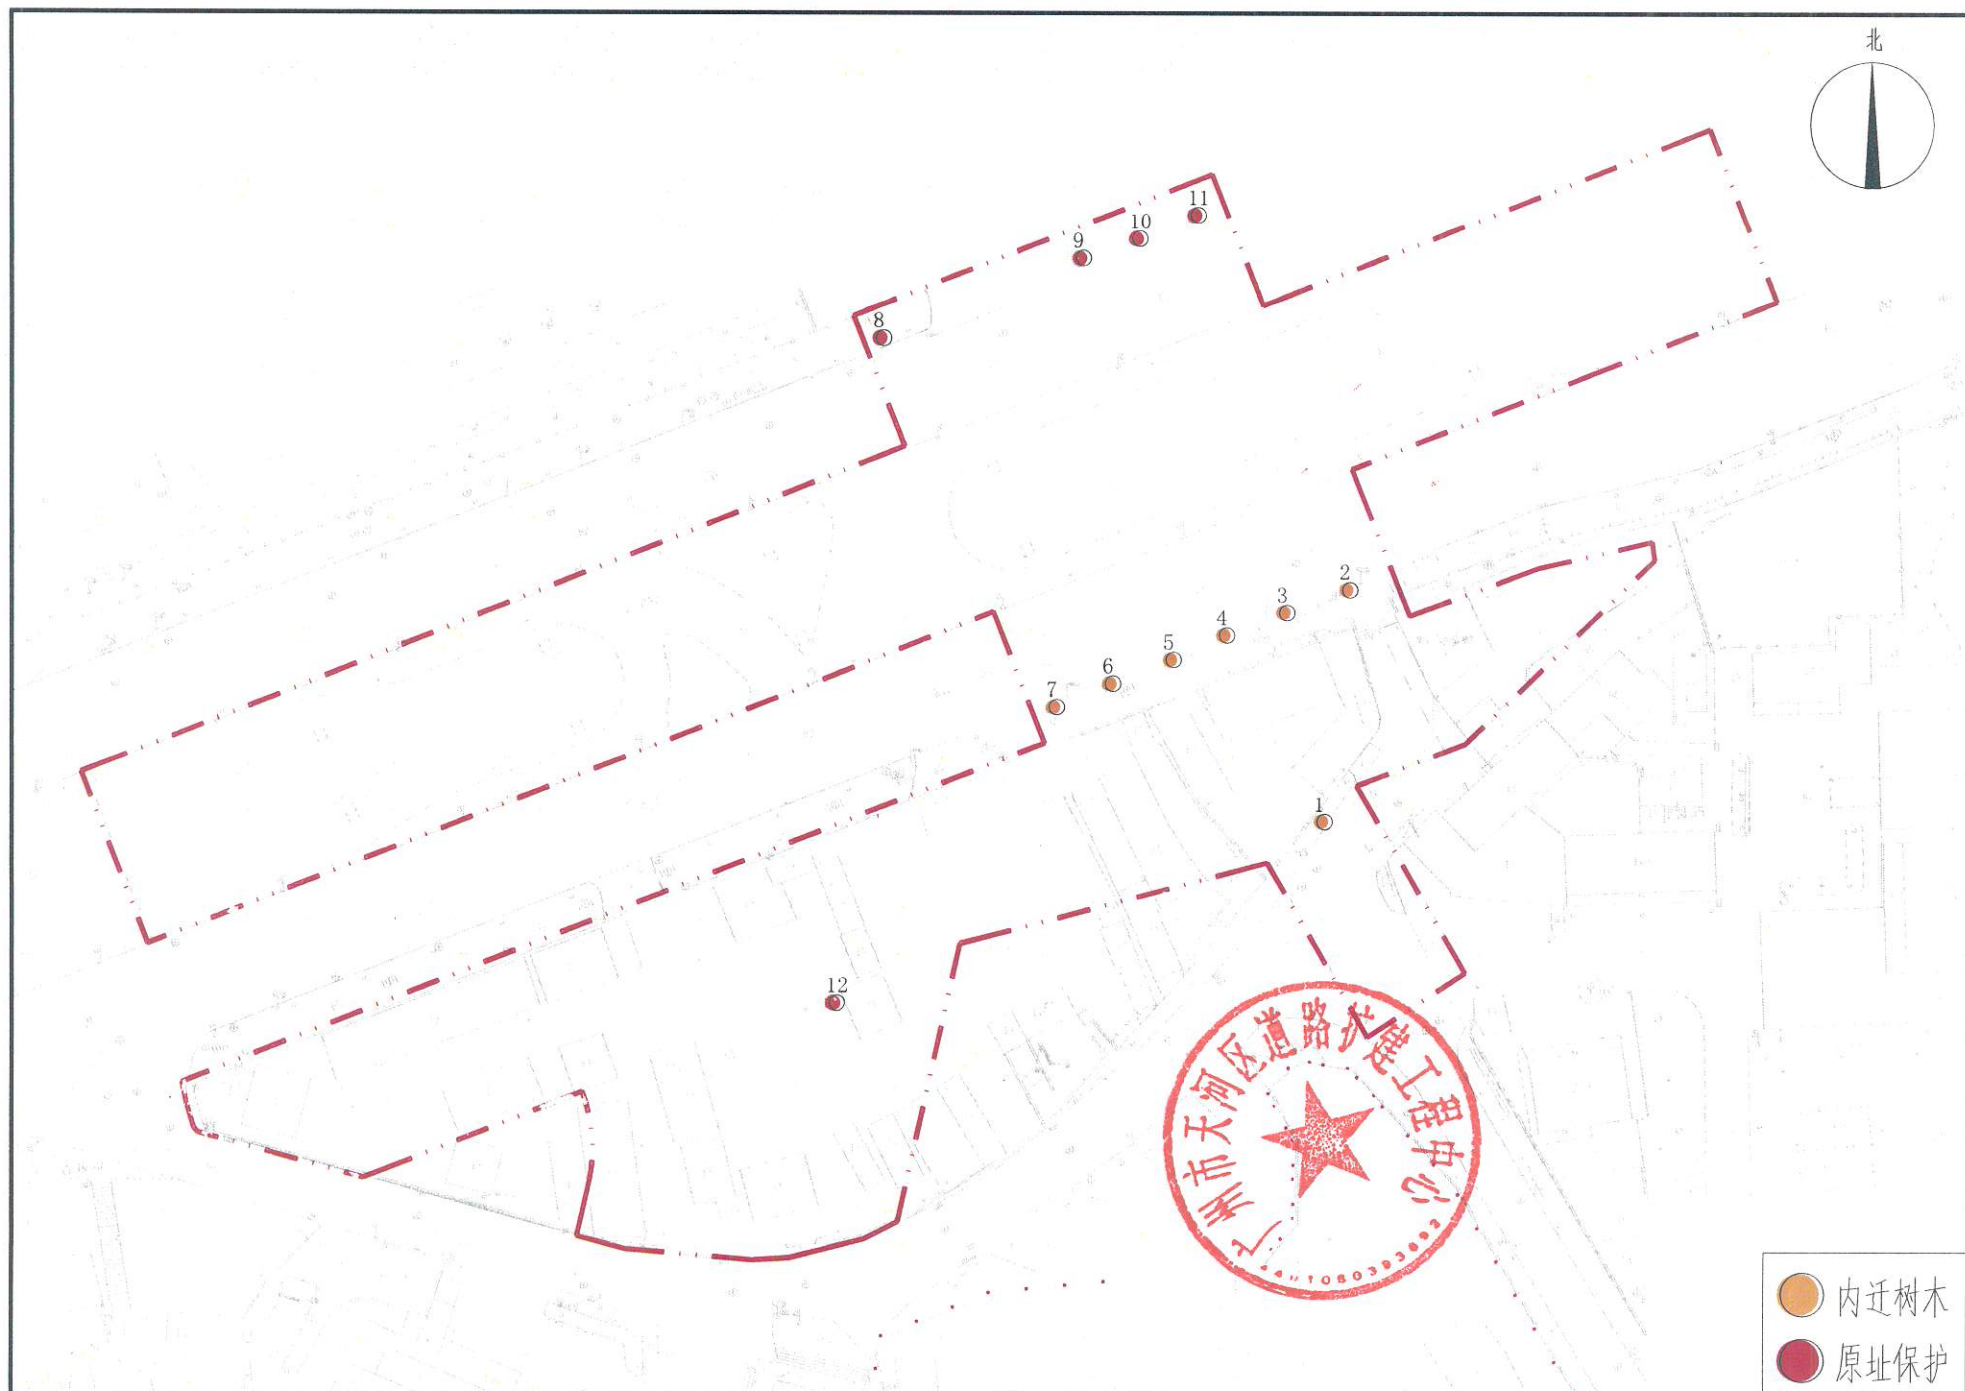

- 内迁树木
- 原址保护