



粤港澳大湾区城际线路广州东至花都天贵工程 铁路线路安全保护区平面图


征求意见稿(天河区)

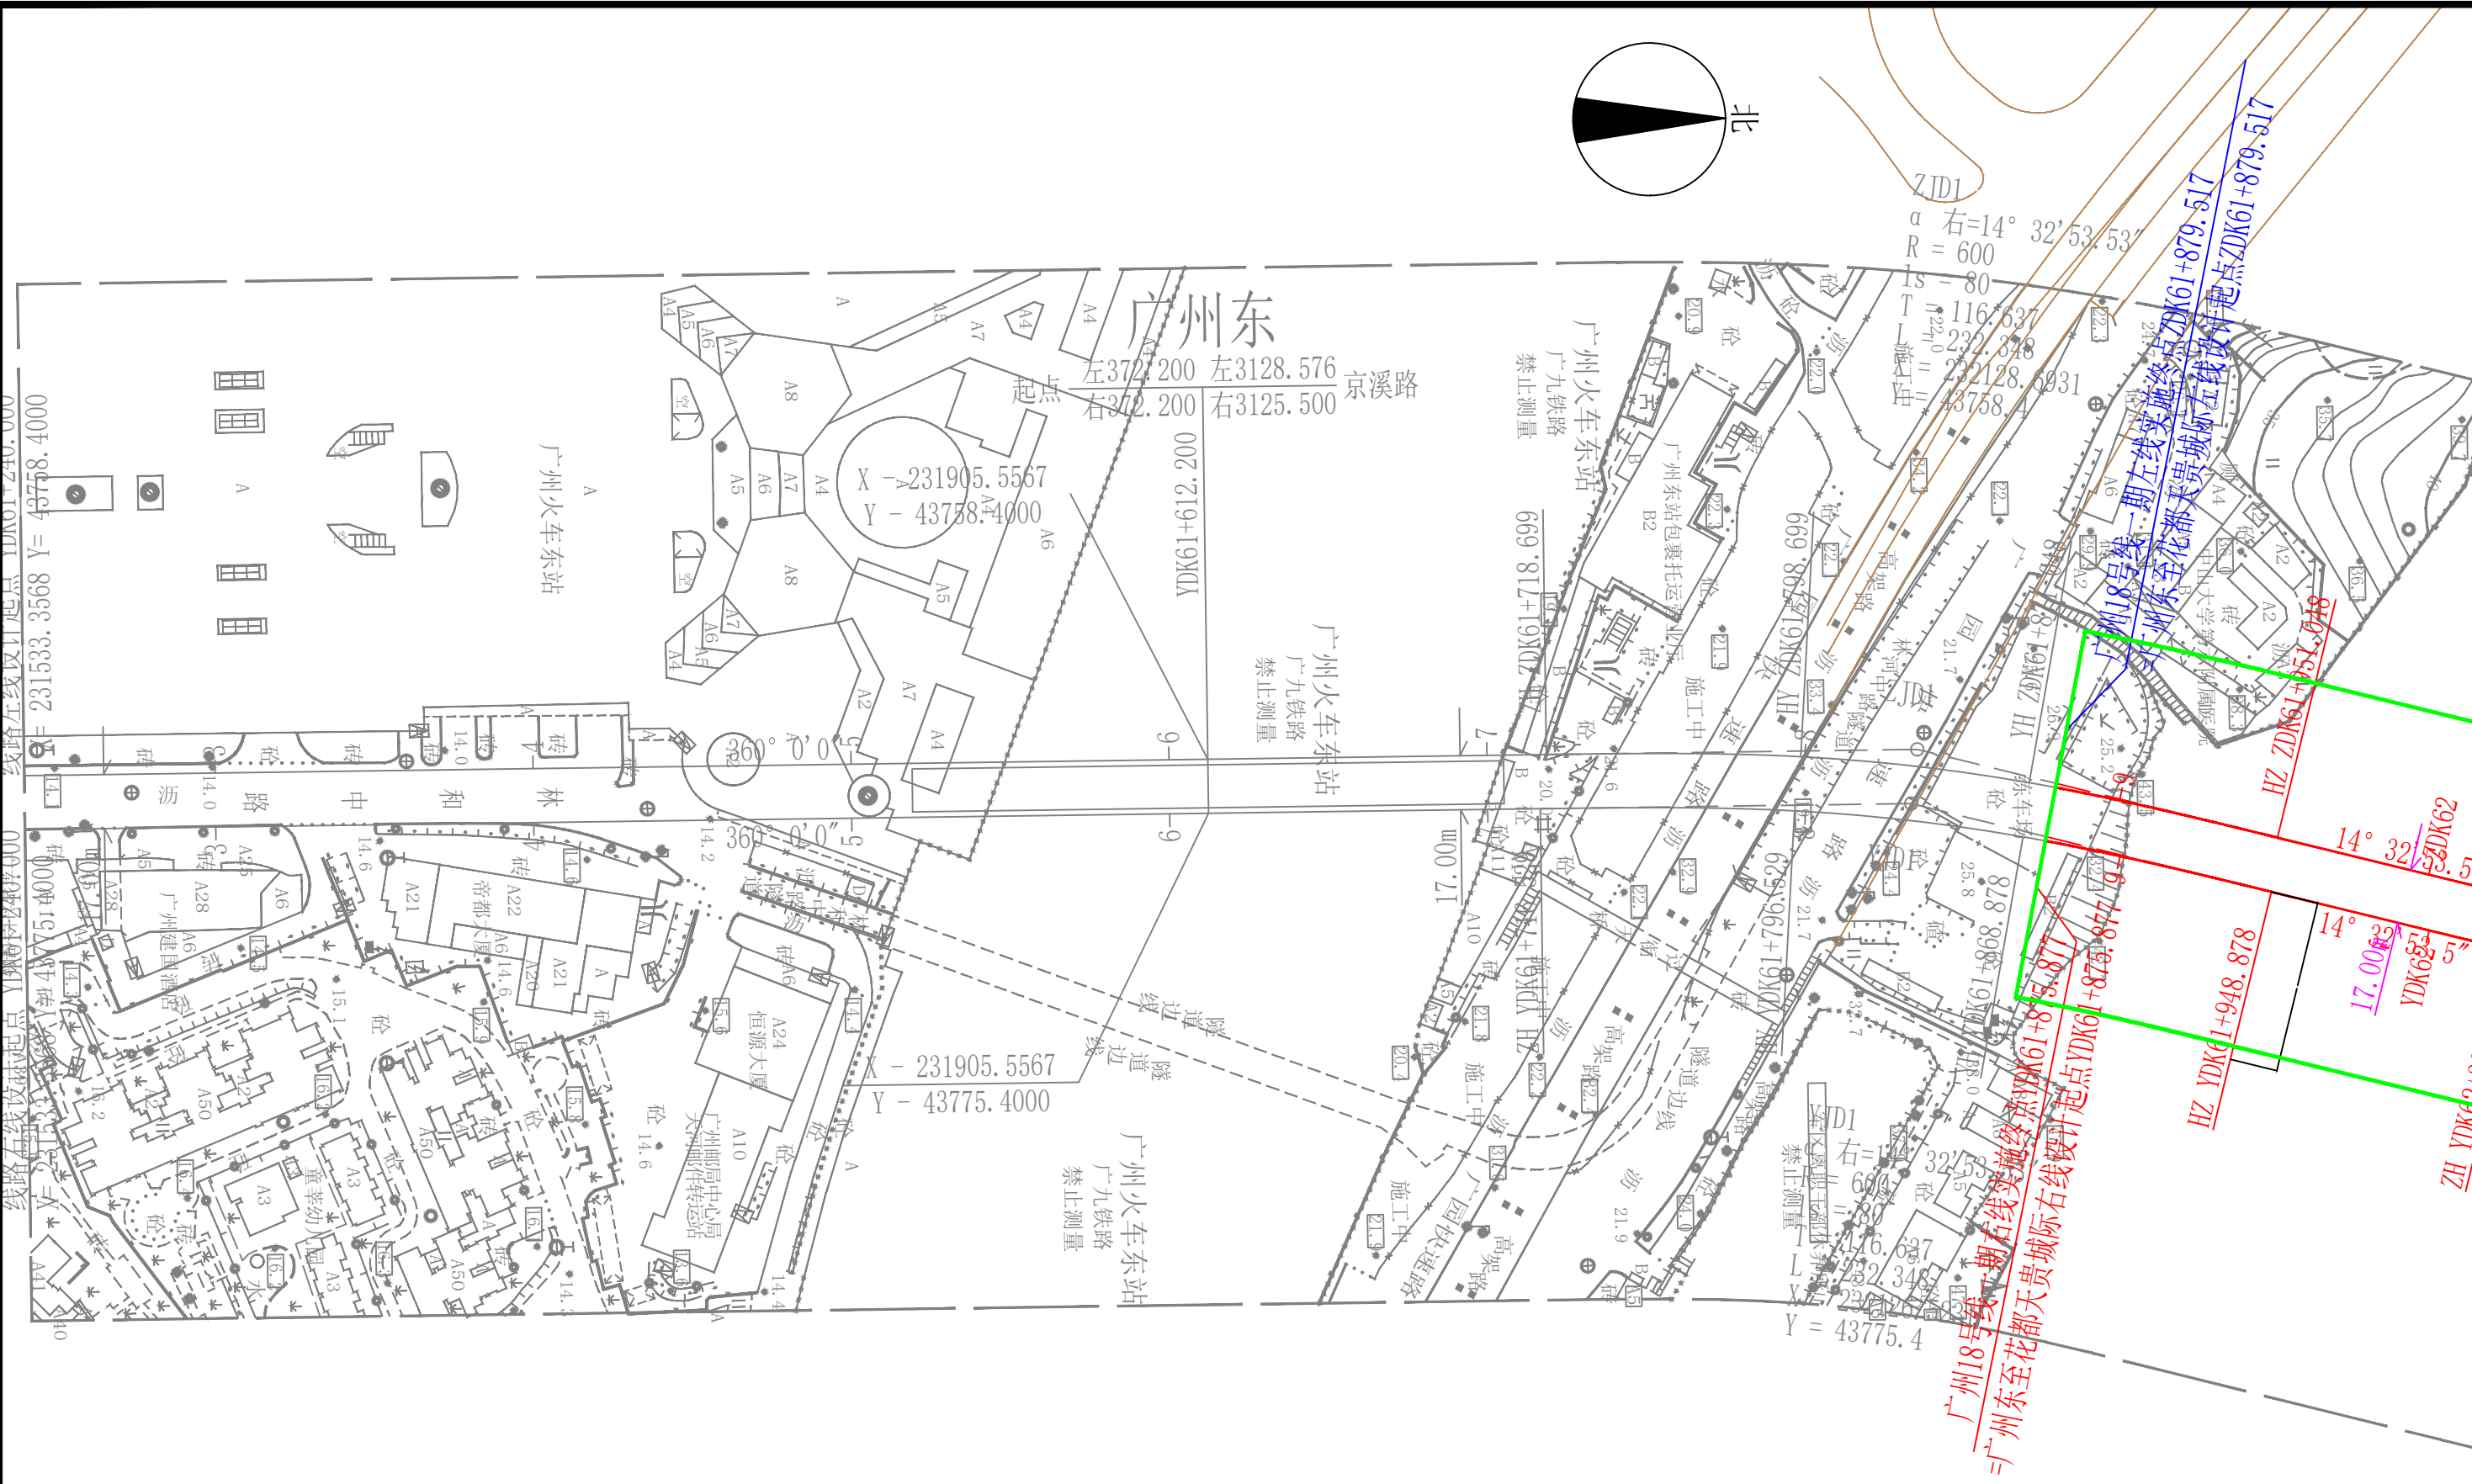


说明:
1、本图尺寸除百米标外均以米计, 本图比例 1:2000;
2、本图坐标采用广州2000坐标系, 高程系统为广州市城建高程系统;

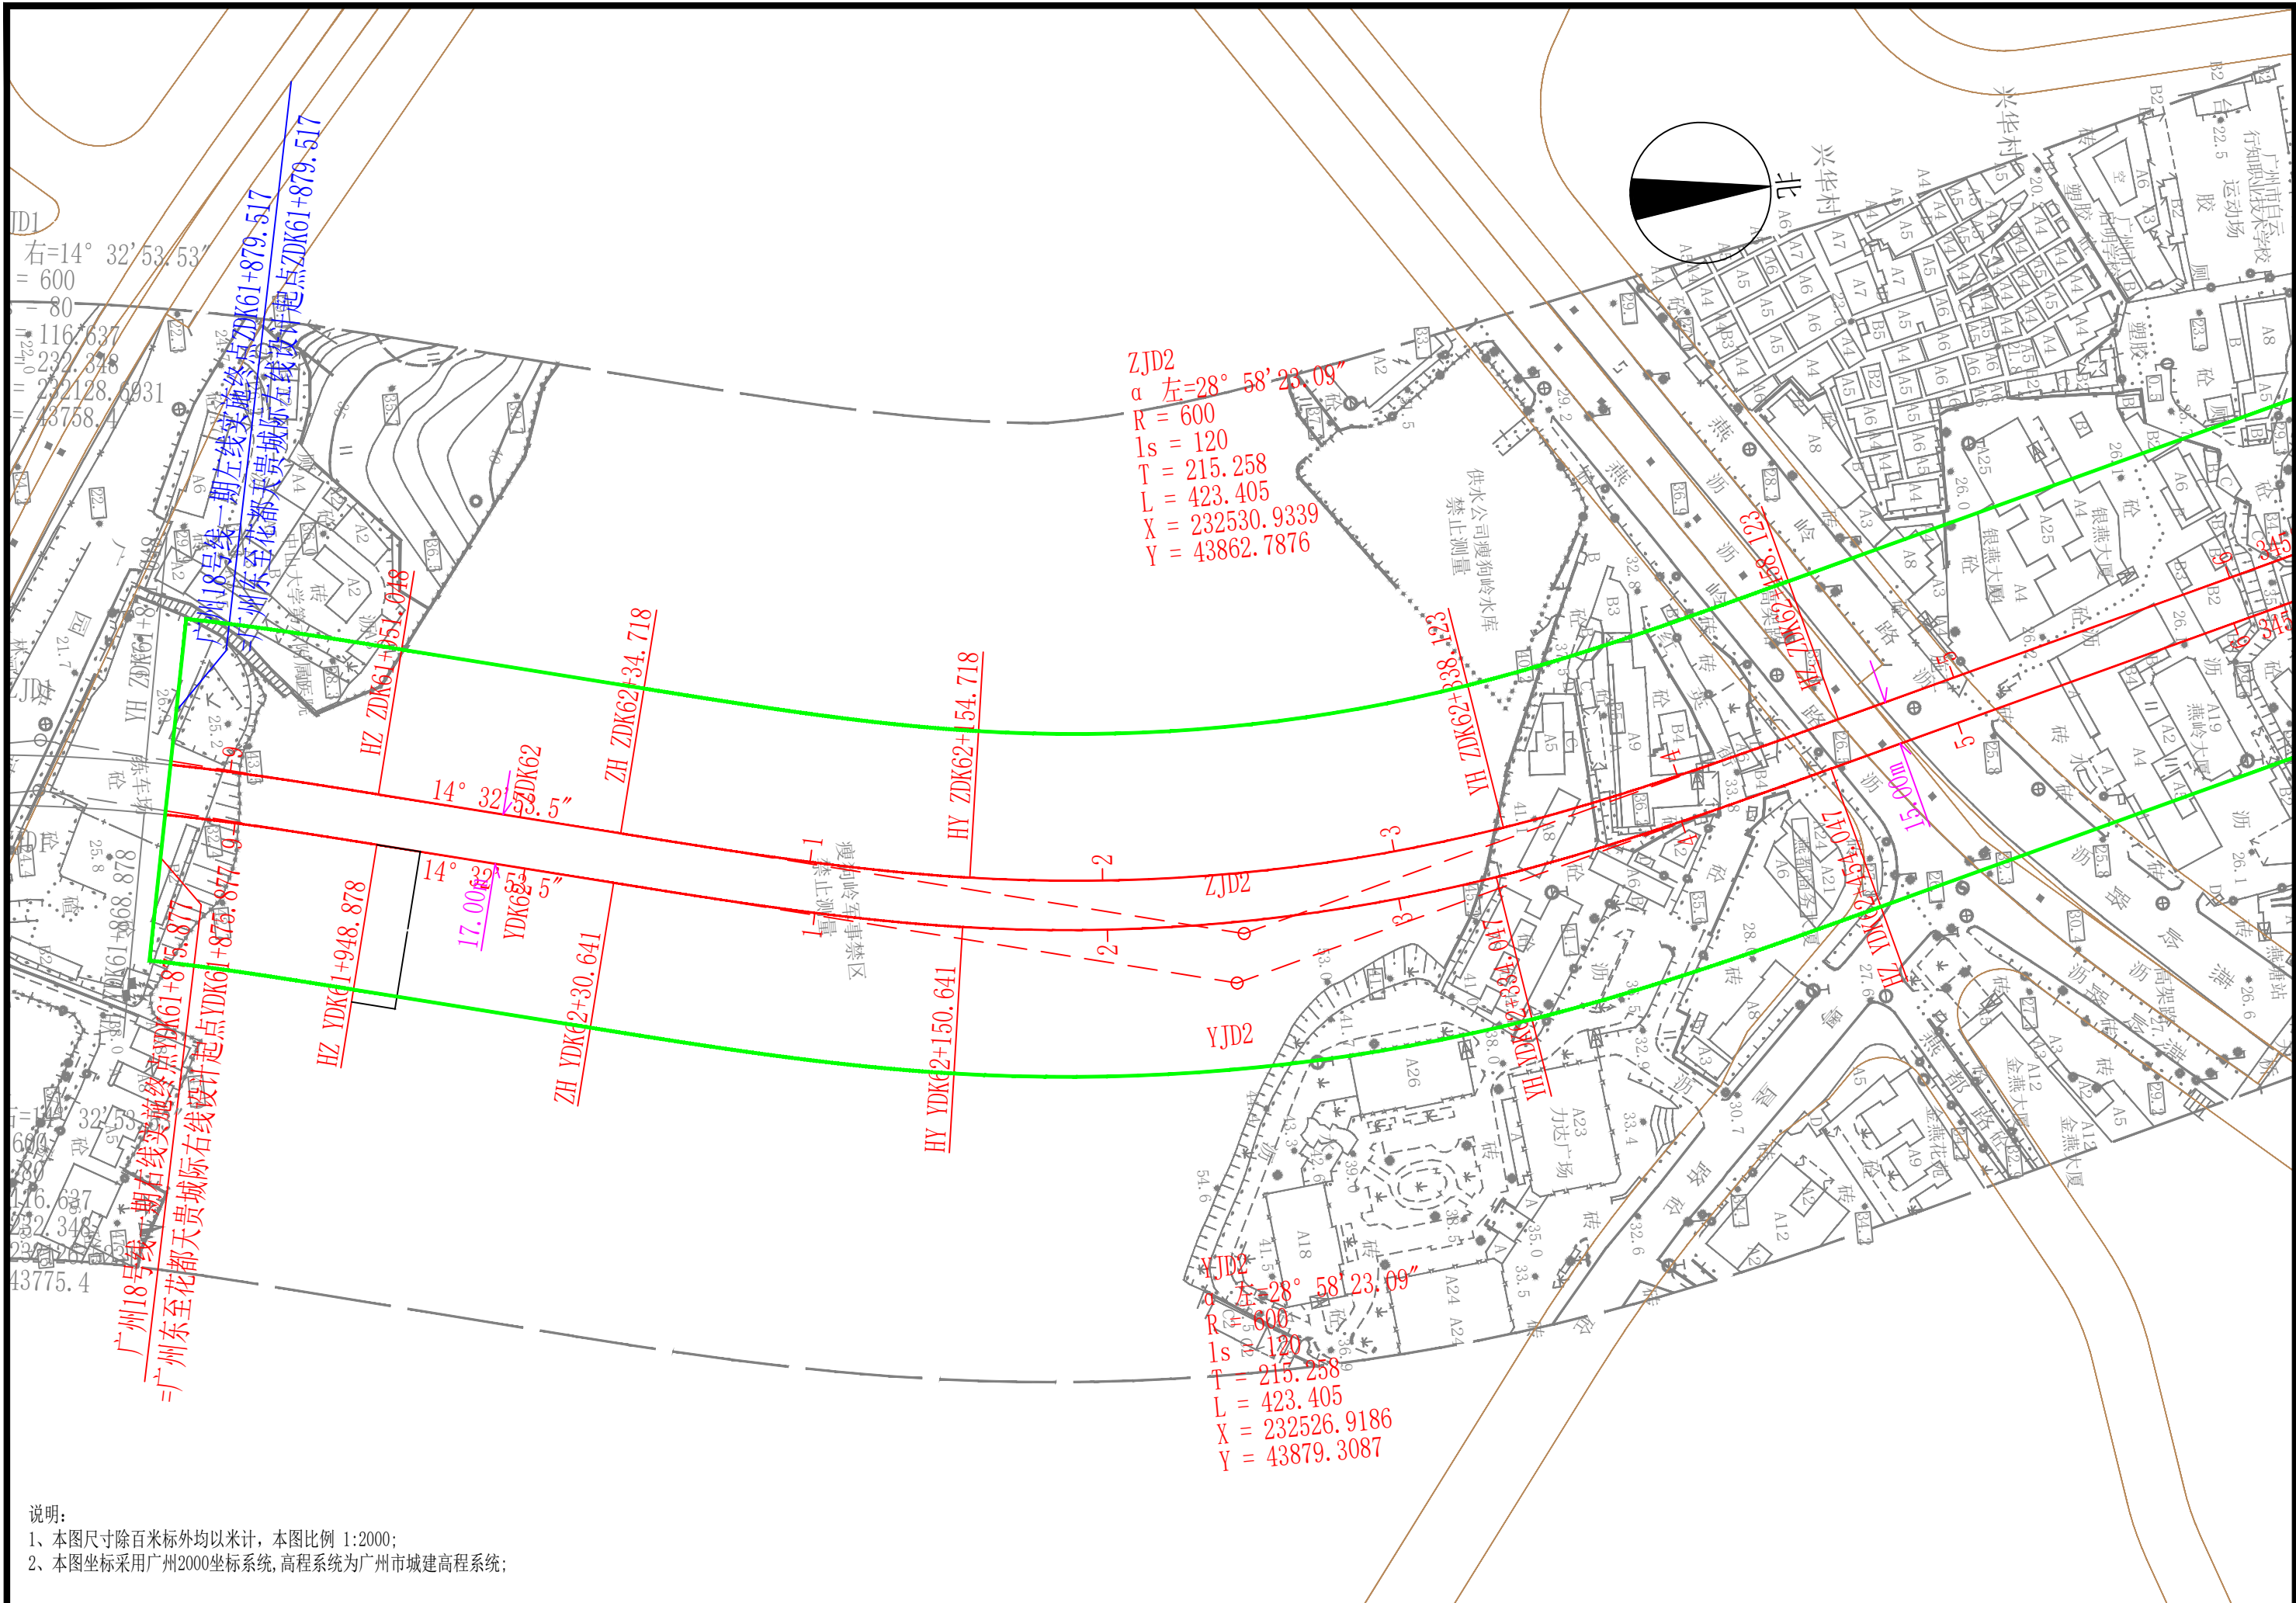


说明：
1、本图尺寸除百米标外均以米计，本图比例 1:2000；
2、本图坐标采用广州2000坐标系，高程系统为广州市城建高程系统；

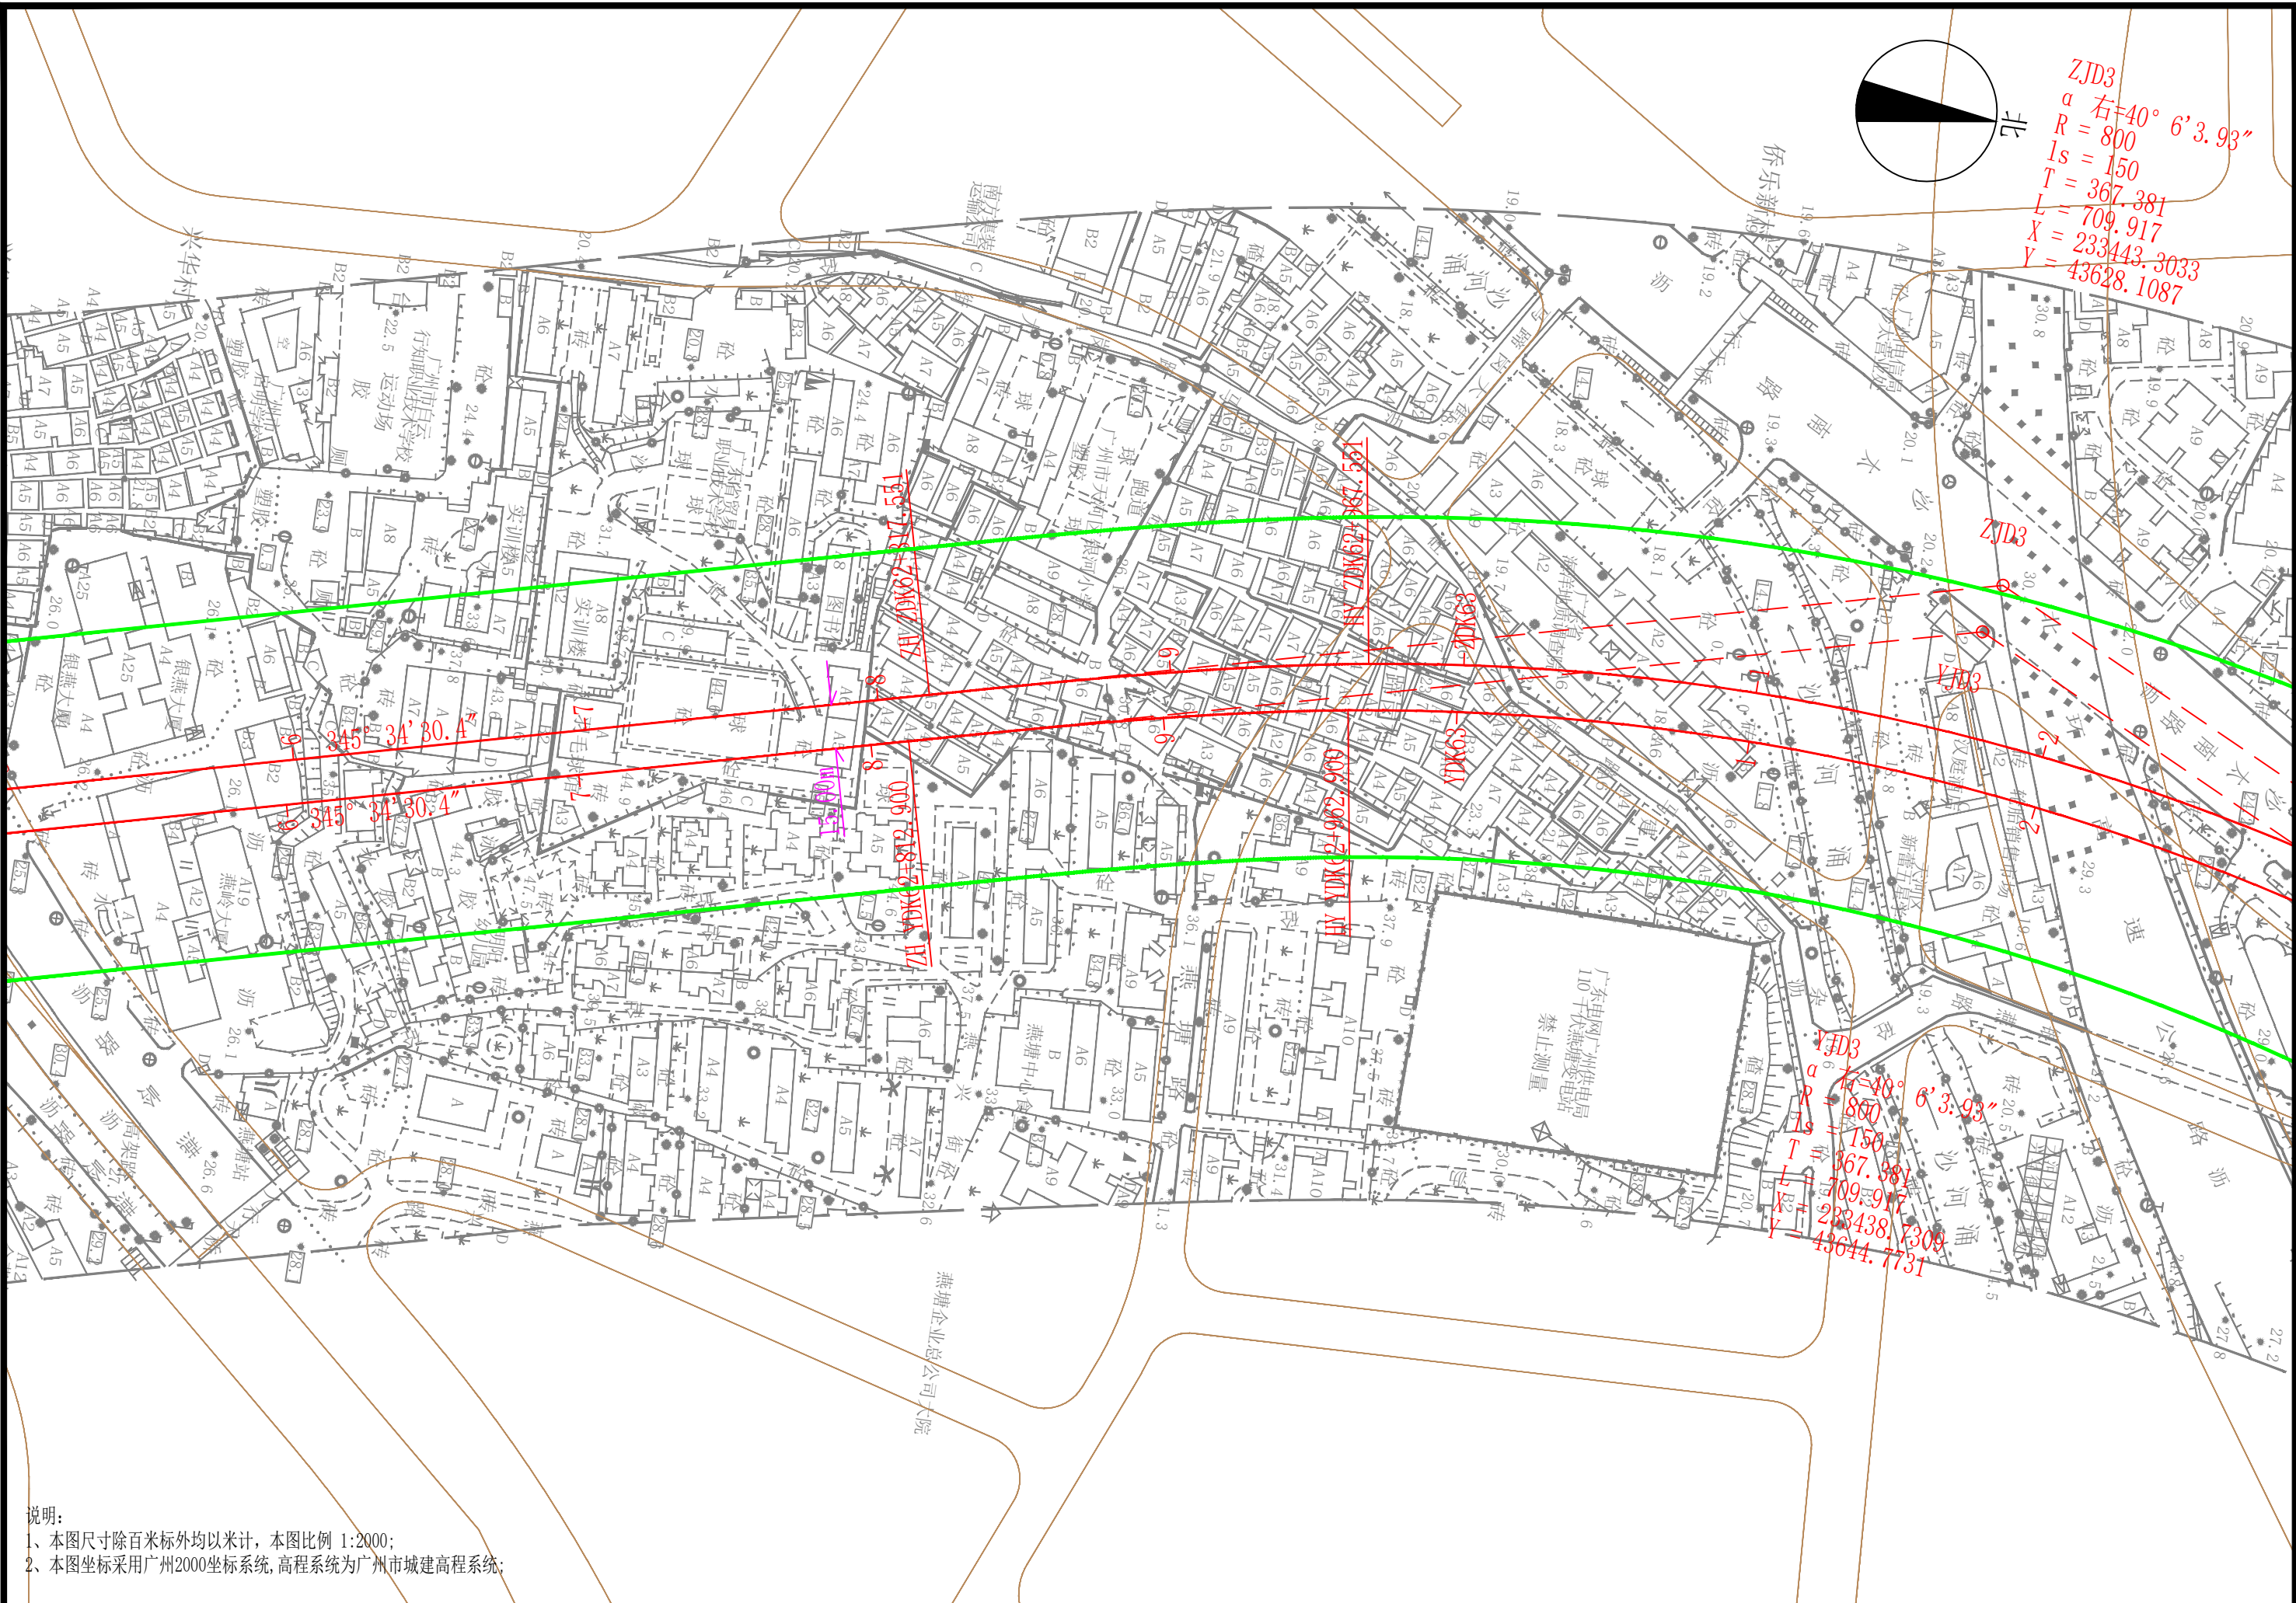

说明:
1、本图尺寸除百米标外均以米计, 本图比例 1:2000;
2、本图坐标采用广州2000坐标系, 高程系统为广州市城建高程系统;

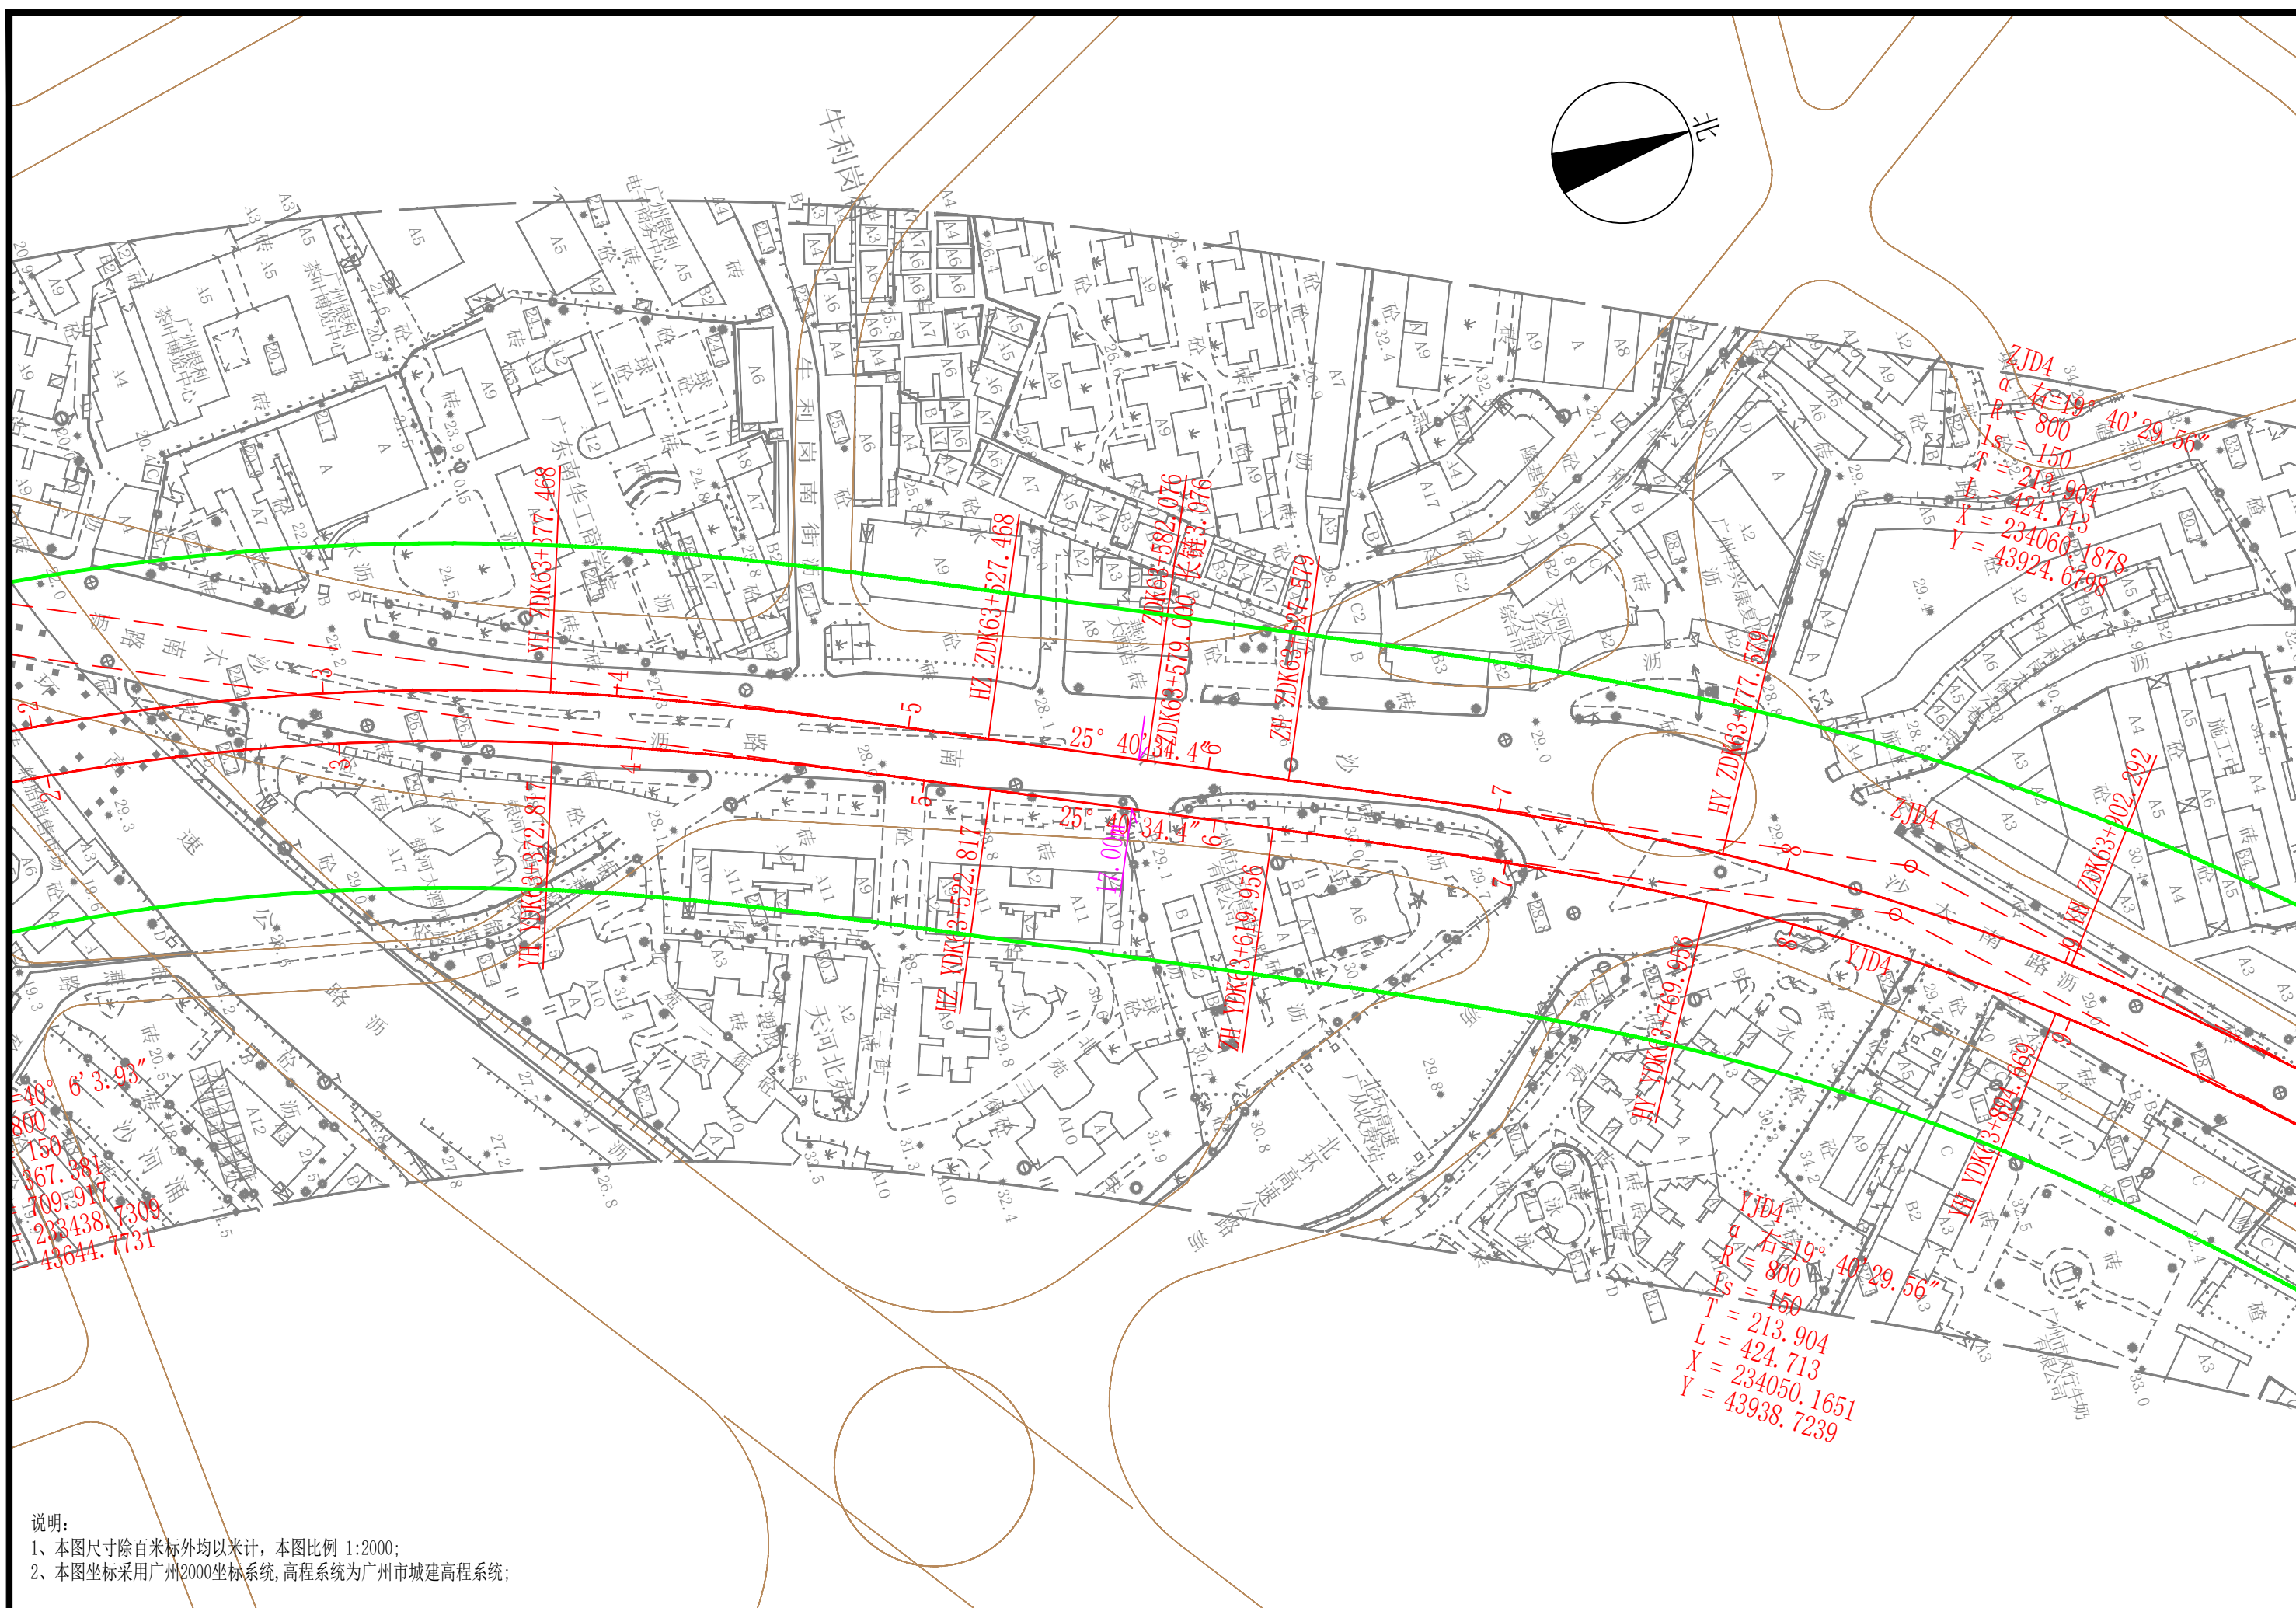

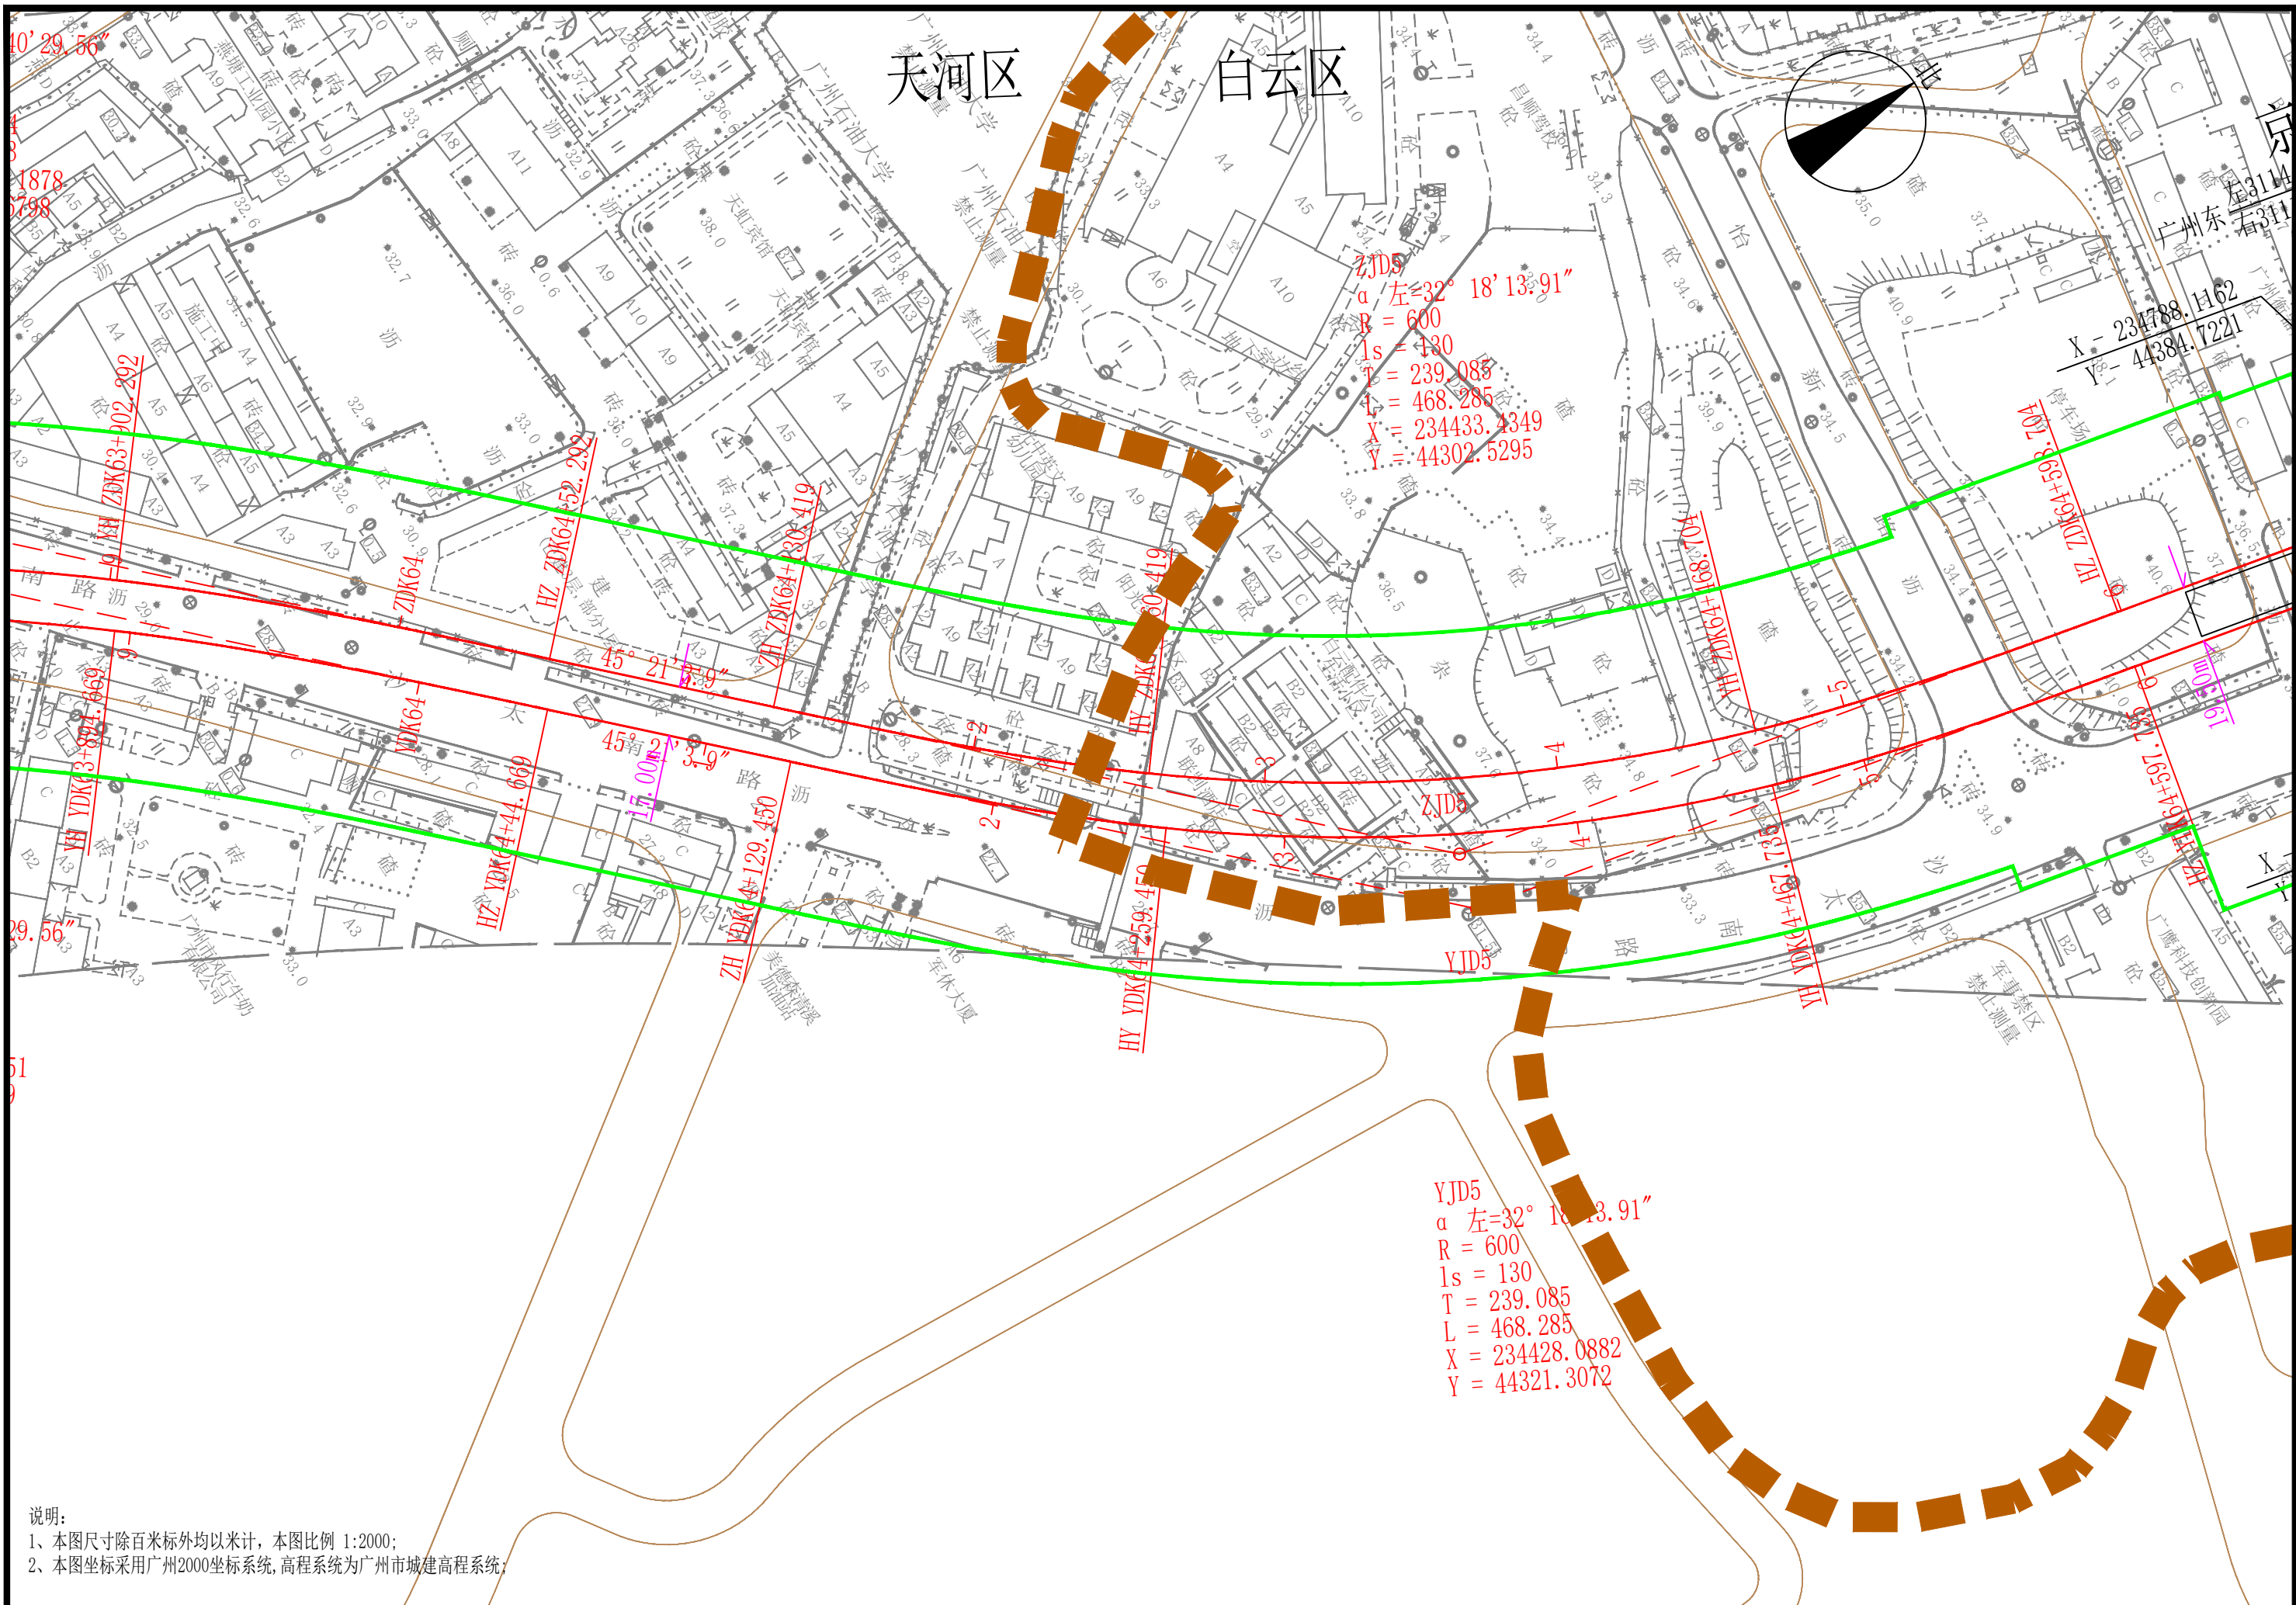

说明:
1、本图尺寸除百米标外均以米计, 本图比例 1:2000;
2、本图坐标采用广州2000坐标系, 高程系统为广州市城建高程系统;