


侨怡一街20号

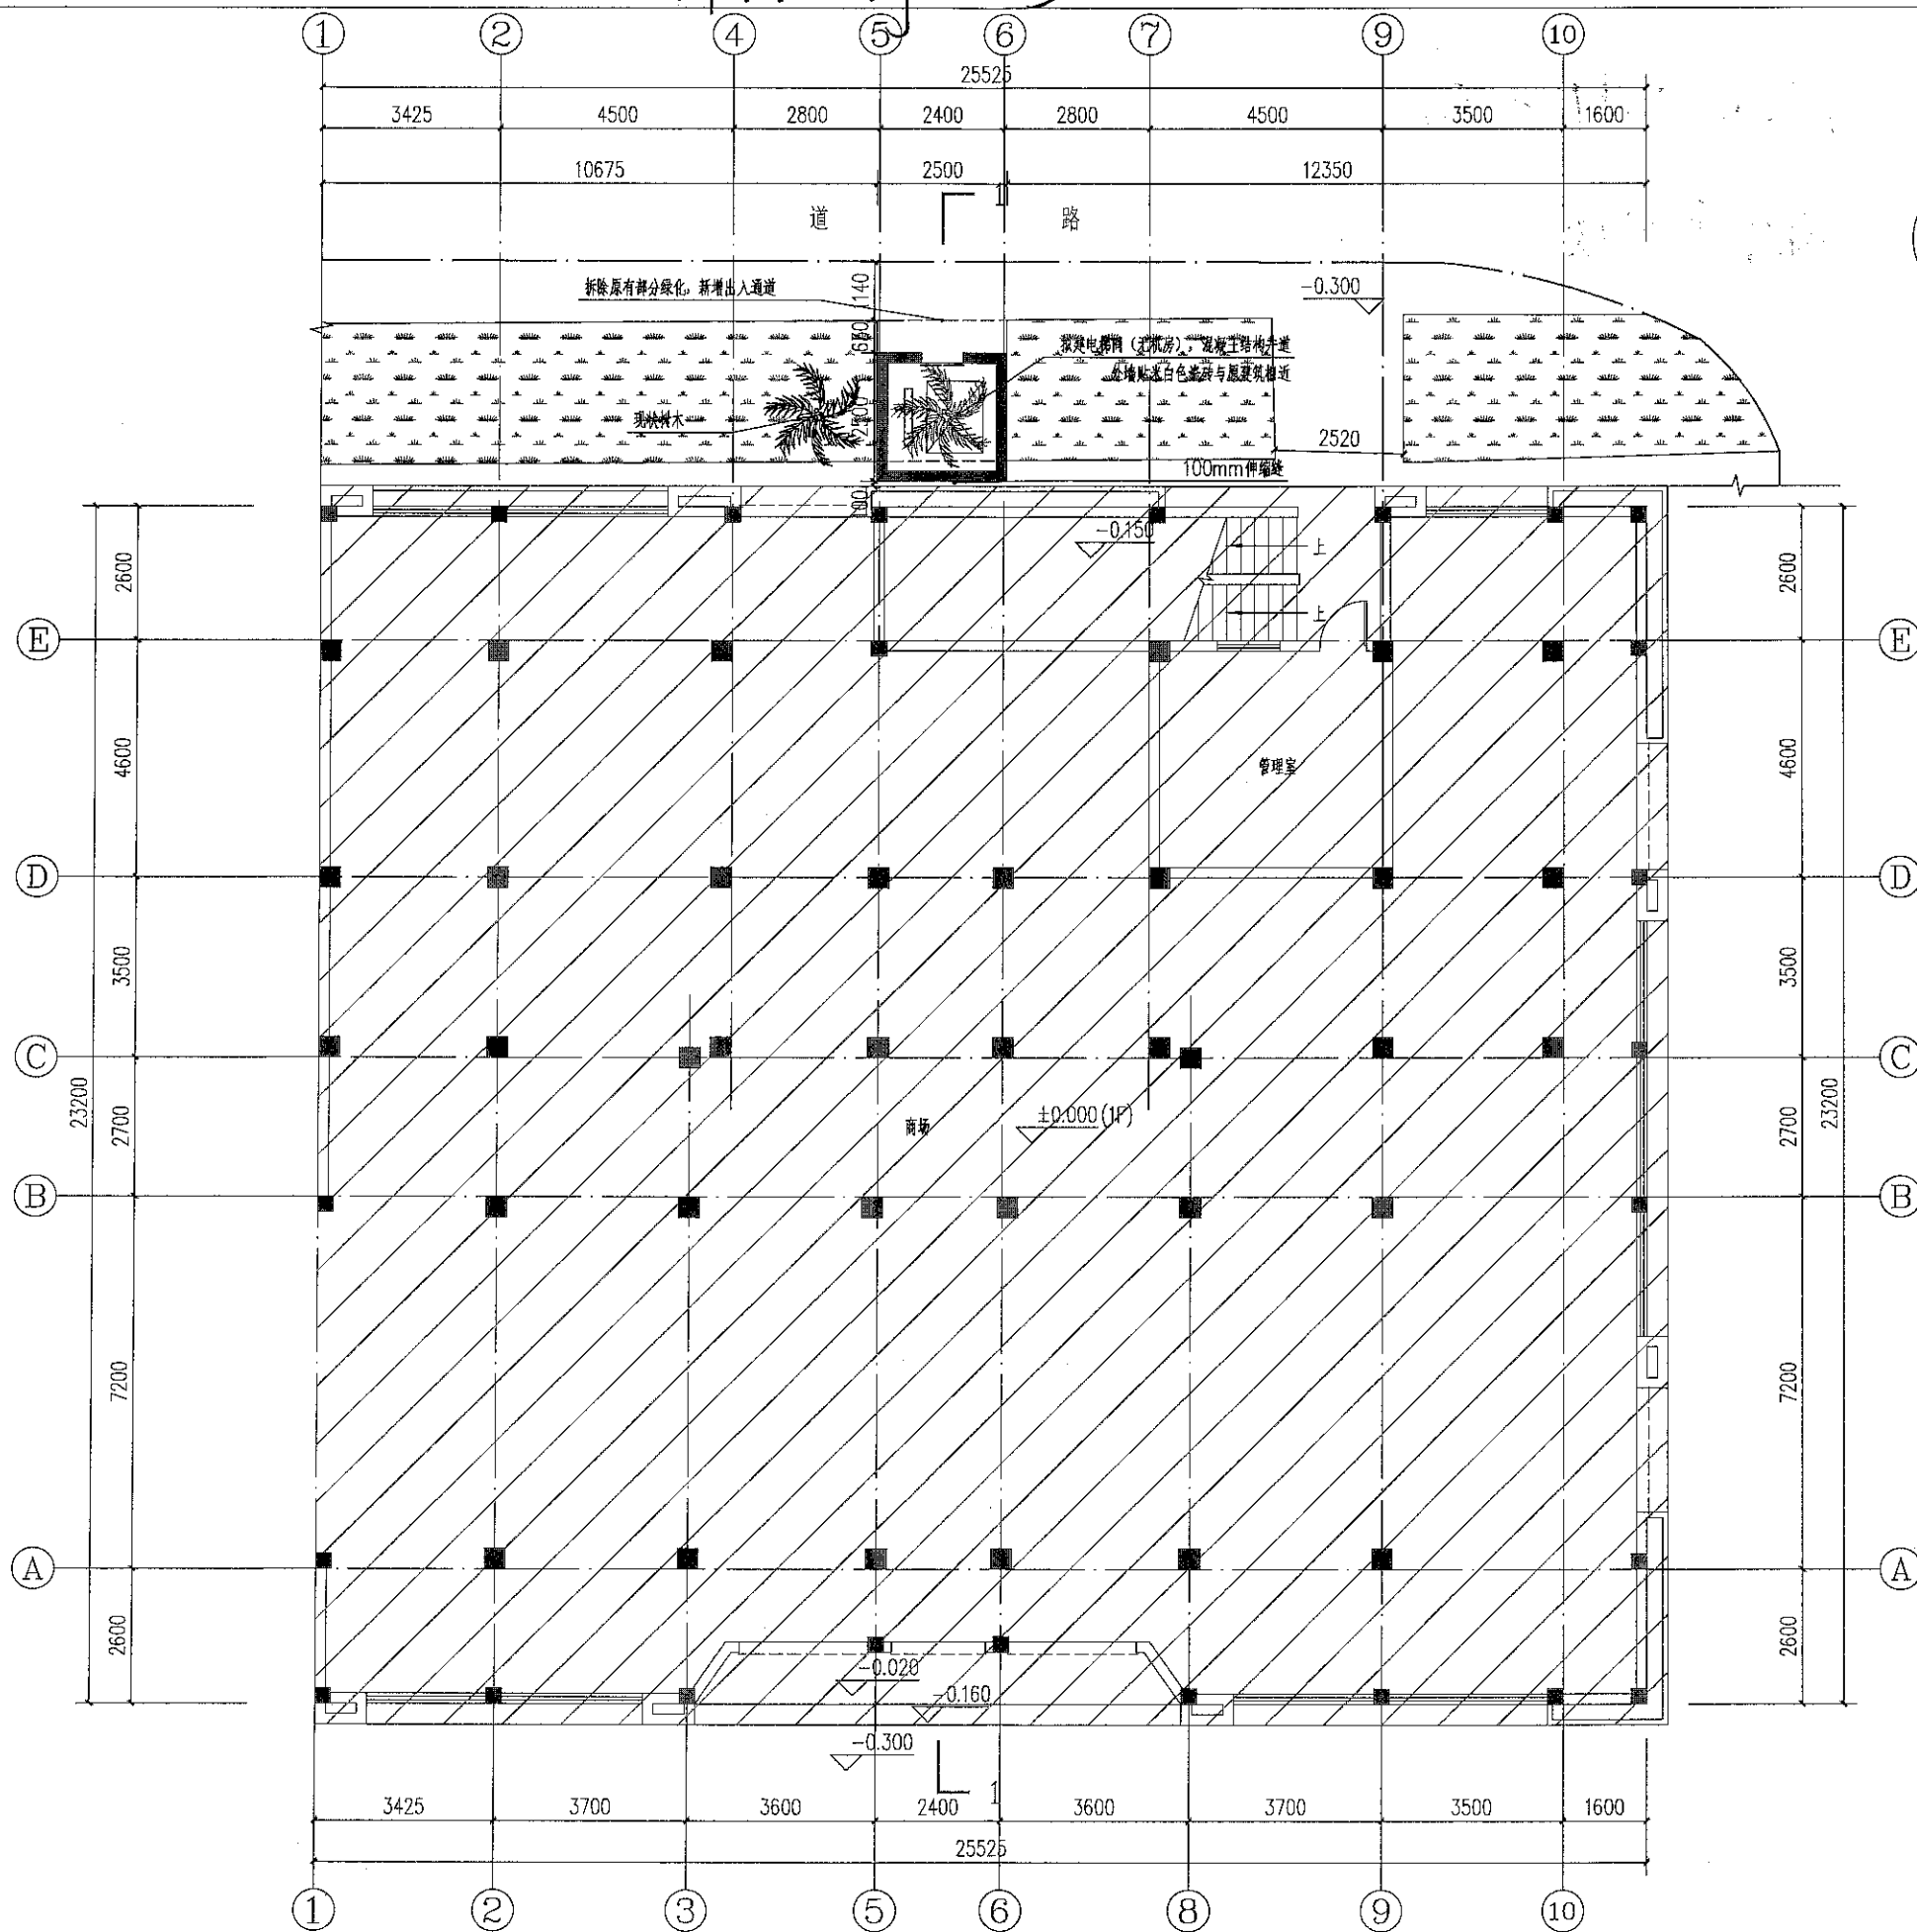

首层平面图 1:100

备注 (Comments)	
 J.L. Union Design Corporation Limited	
地址: 广东省广州市天河区珠江新城 富力盈盛广场 10/21楼	
工程设计证书号 建筑工程乙级: A244073546 风景园林乙级: A244073546 单位盖章 (Stamp of Design Firm)	
注册执业专用章 (Stamp of Registration)	
建设单位 Construction unit 广州市天河区天河北路侨怡一街20号业主	
工程名称 PROJ.NAME 广州市天河区天河北路侨怡一街20号加建电梯	
图名 DWG.NAME 首层平面图	
审 定 APPROVE	吴飞
审 核 CHECKED BY	崔红杰
项目负责人 PROJ.MANAGER	崔红杰
专业负责人 ARCHITECT	崔红杰
校 对 PROOF	关 杰 刚
设 计 DESIGN	李 征
工 程 号 PROJ.NO.	2022-A-
设计阶段 PHASE	报建
日 期 DATE	2022.05
图 号 DWG.No.	J-2
专 业 Discipline	建筑
版 别 Version	专 A 版
本图纸未经报建审批及技术审查, 不得用于施工。	