


员工活动中心空调平面布局图 1:200

总面积: 714m²

空调图例说明

图例	名称
	空调温控器
	风机盘管

注: 所有空调温控开关设在照明灯开关并排。

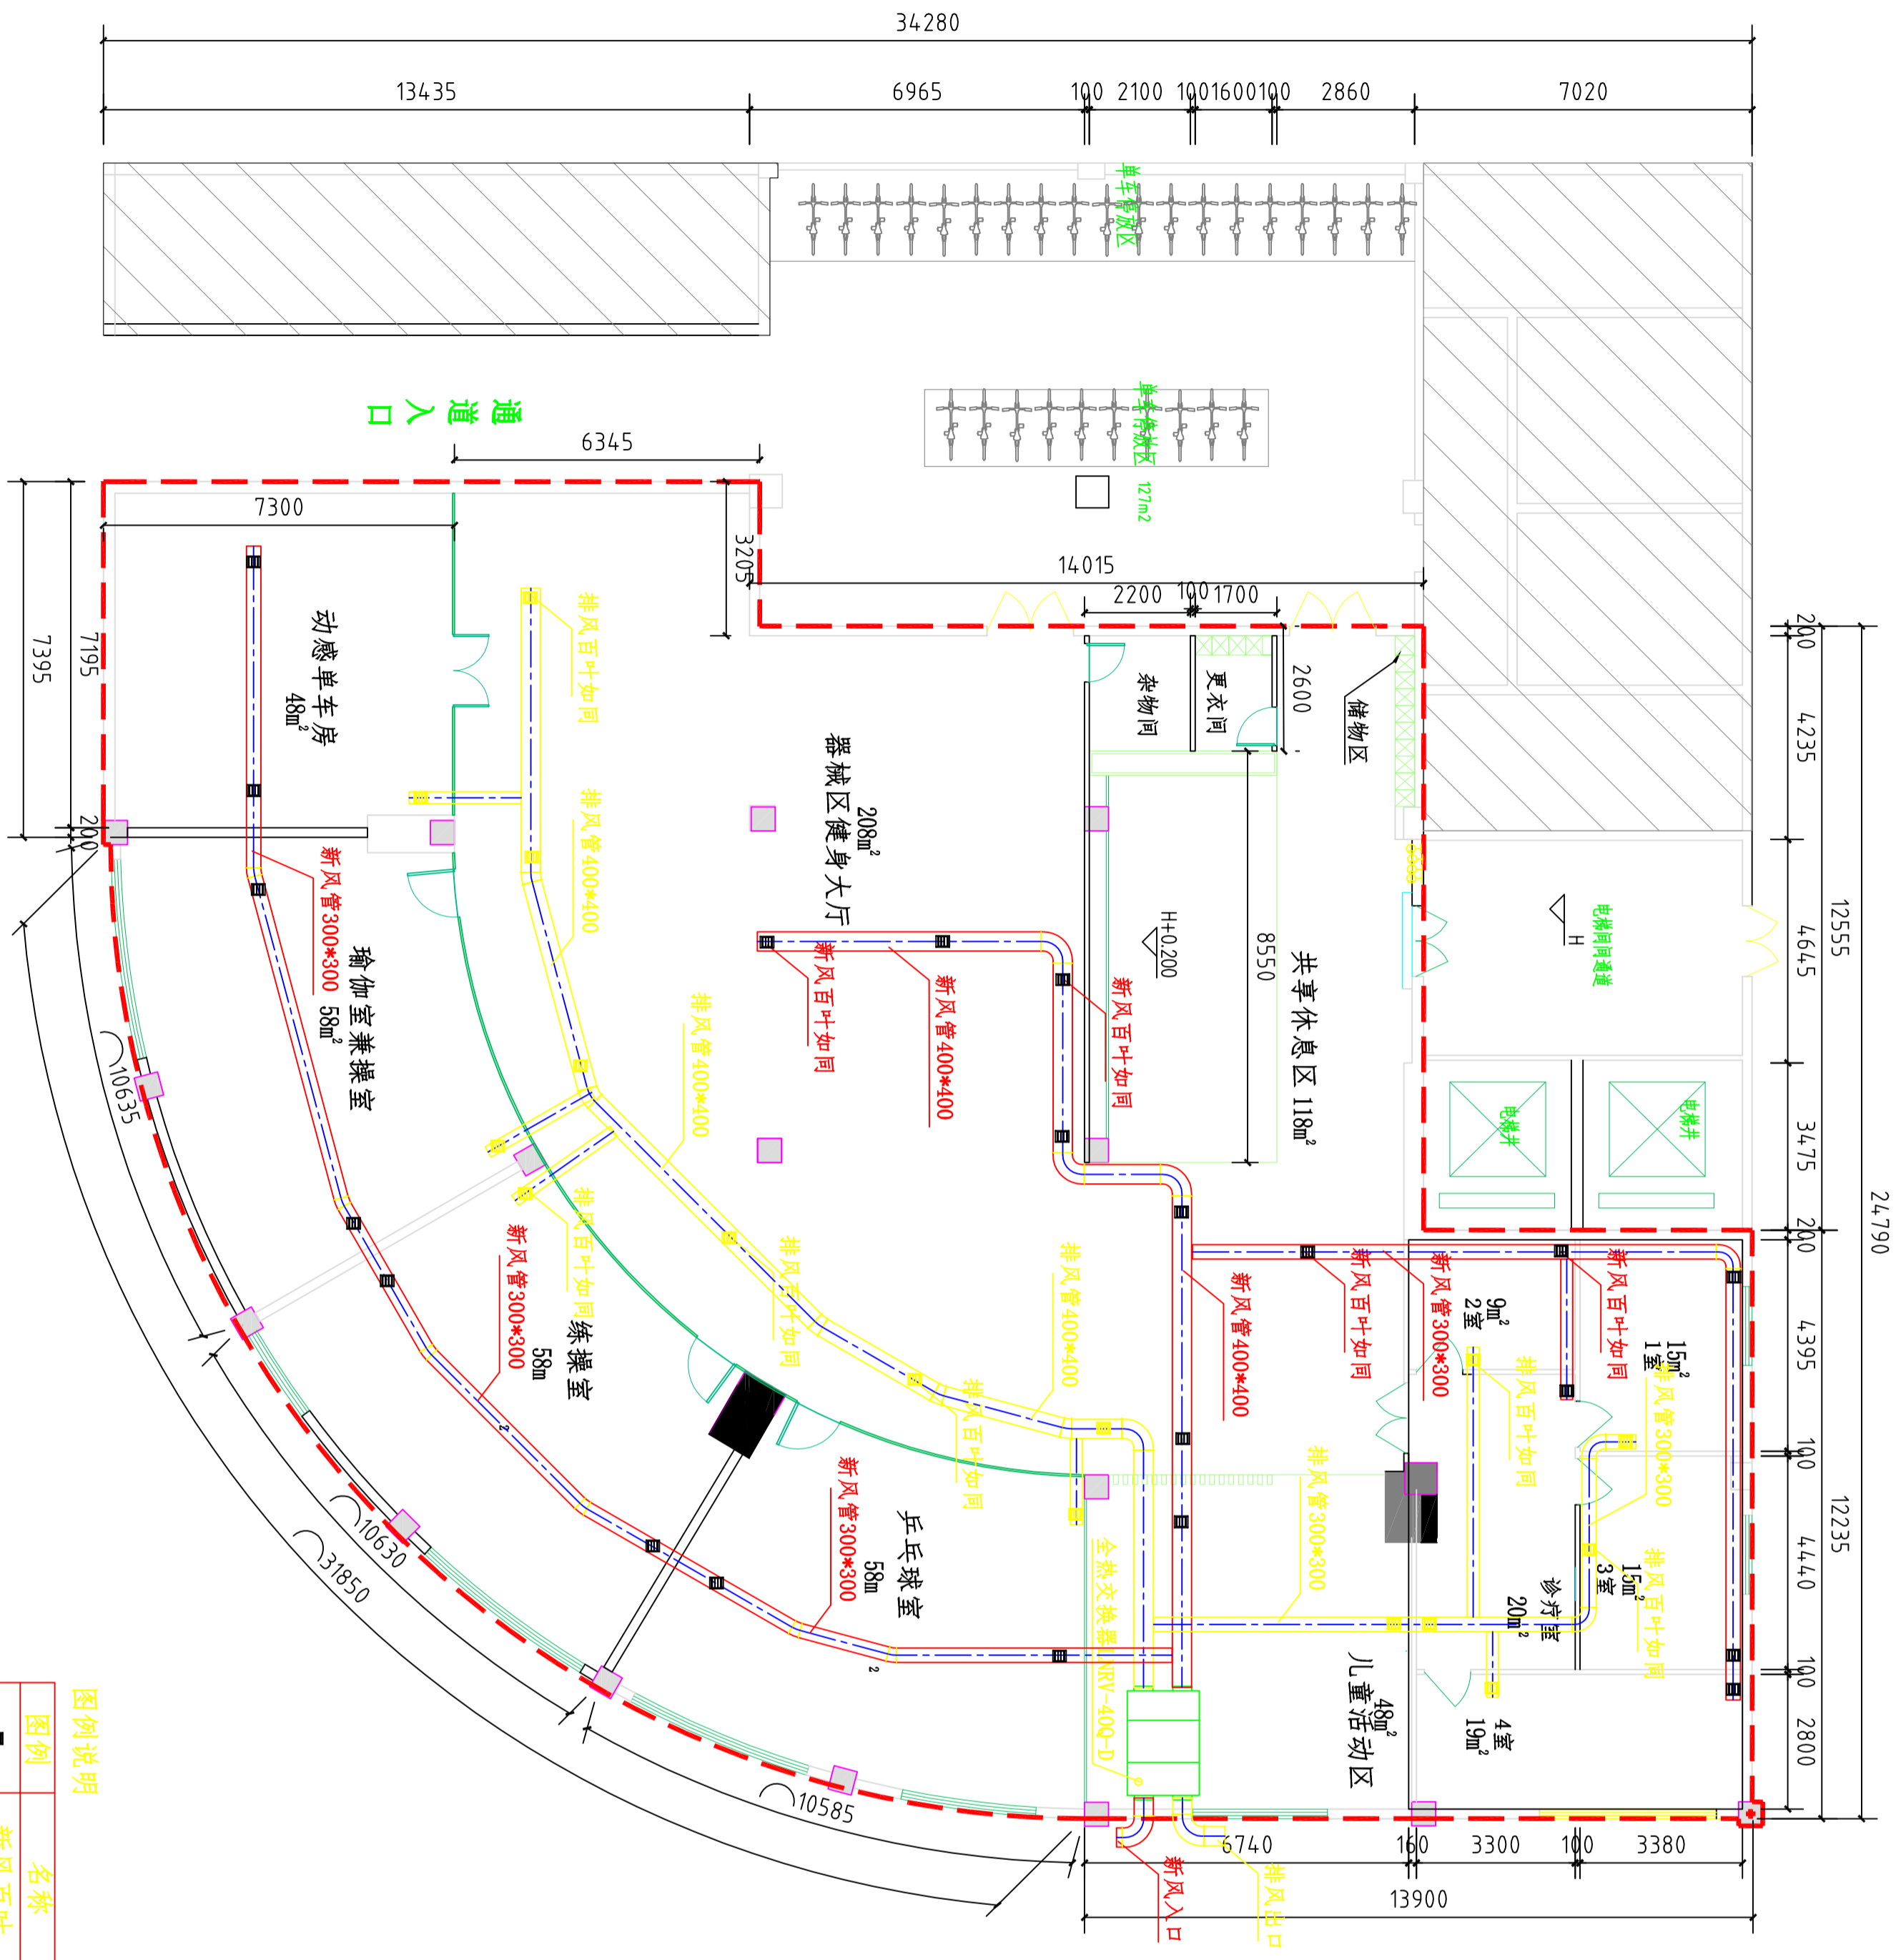

图例说明	
图例	名称
■	新风百叶
■	排风百叶

注：所有新排风管采用镀锌铁皮制作。

员工活动中心新排风平面布局图 1:200

总面积：714m²