


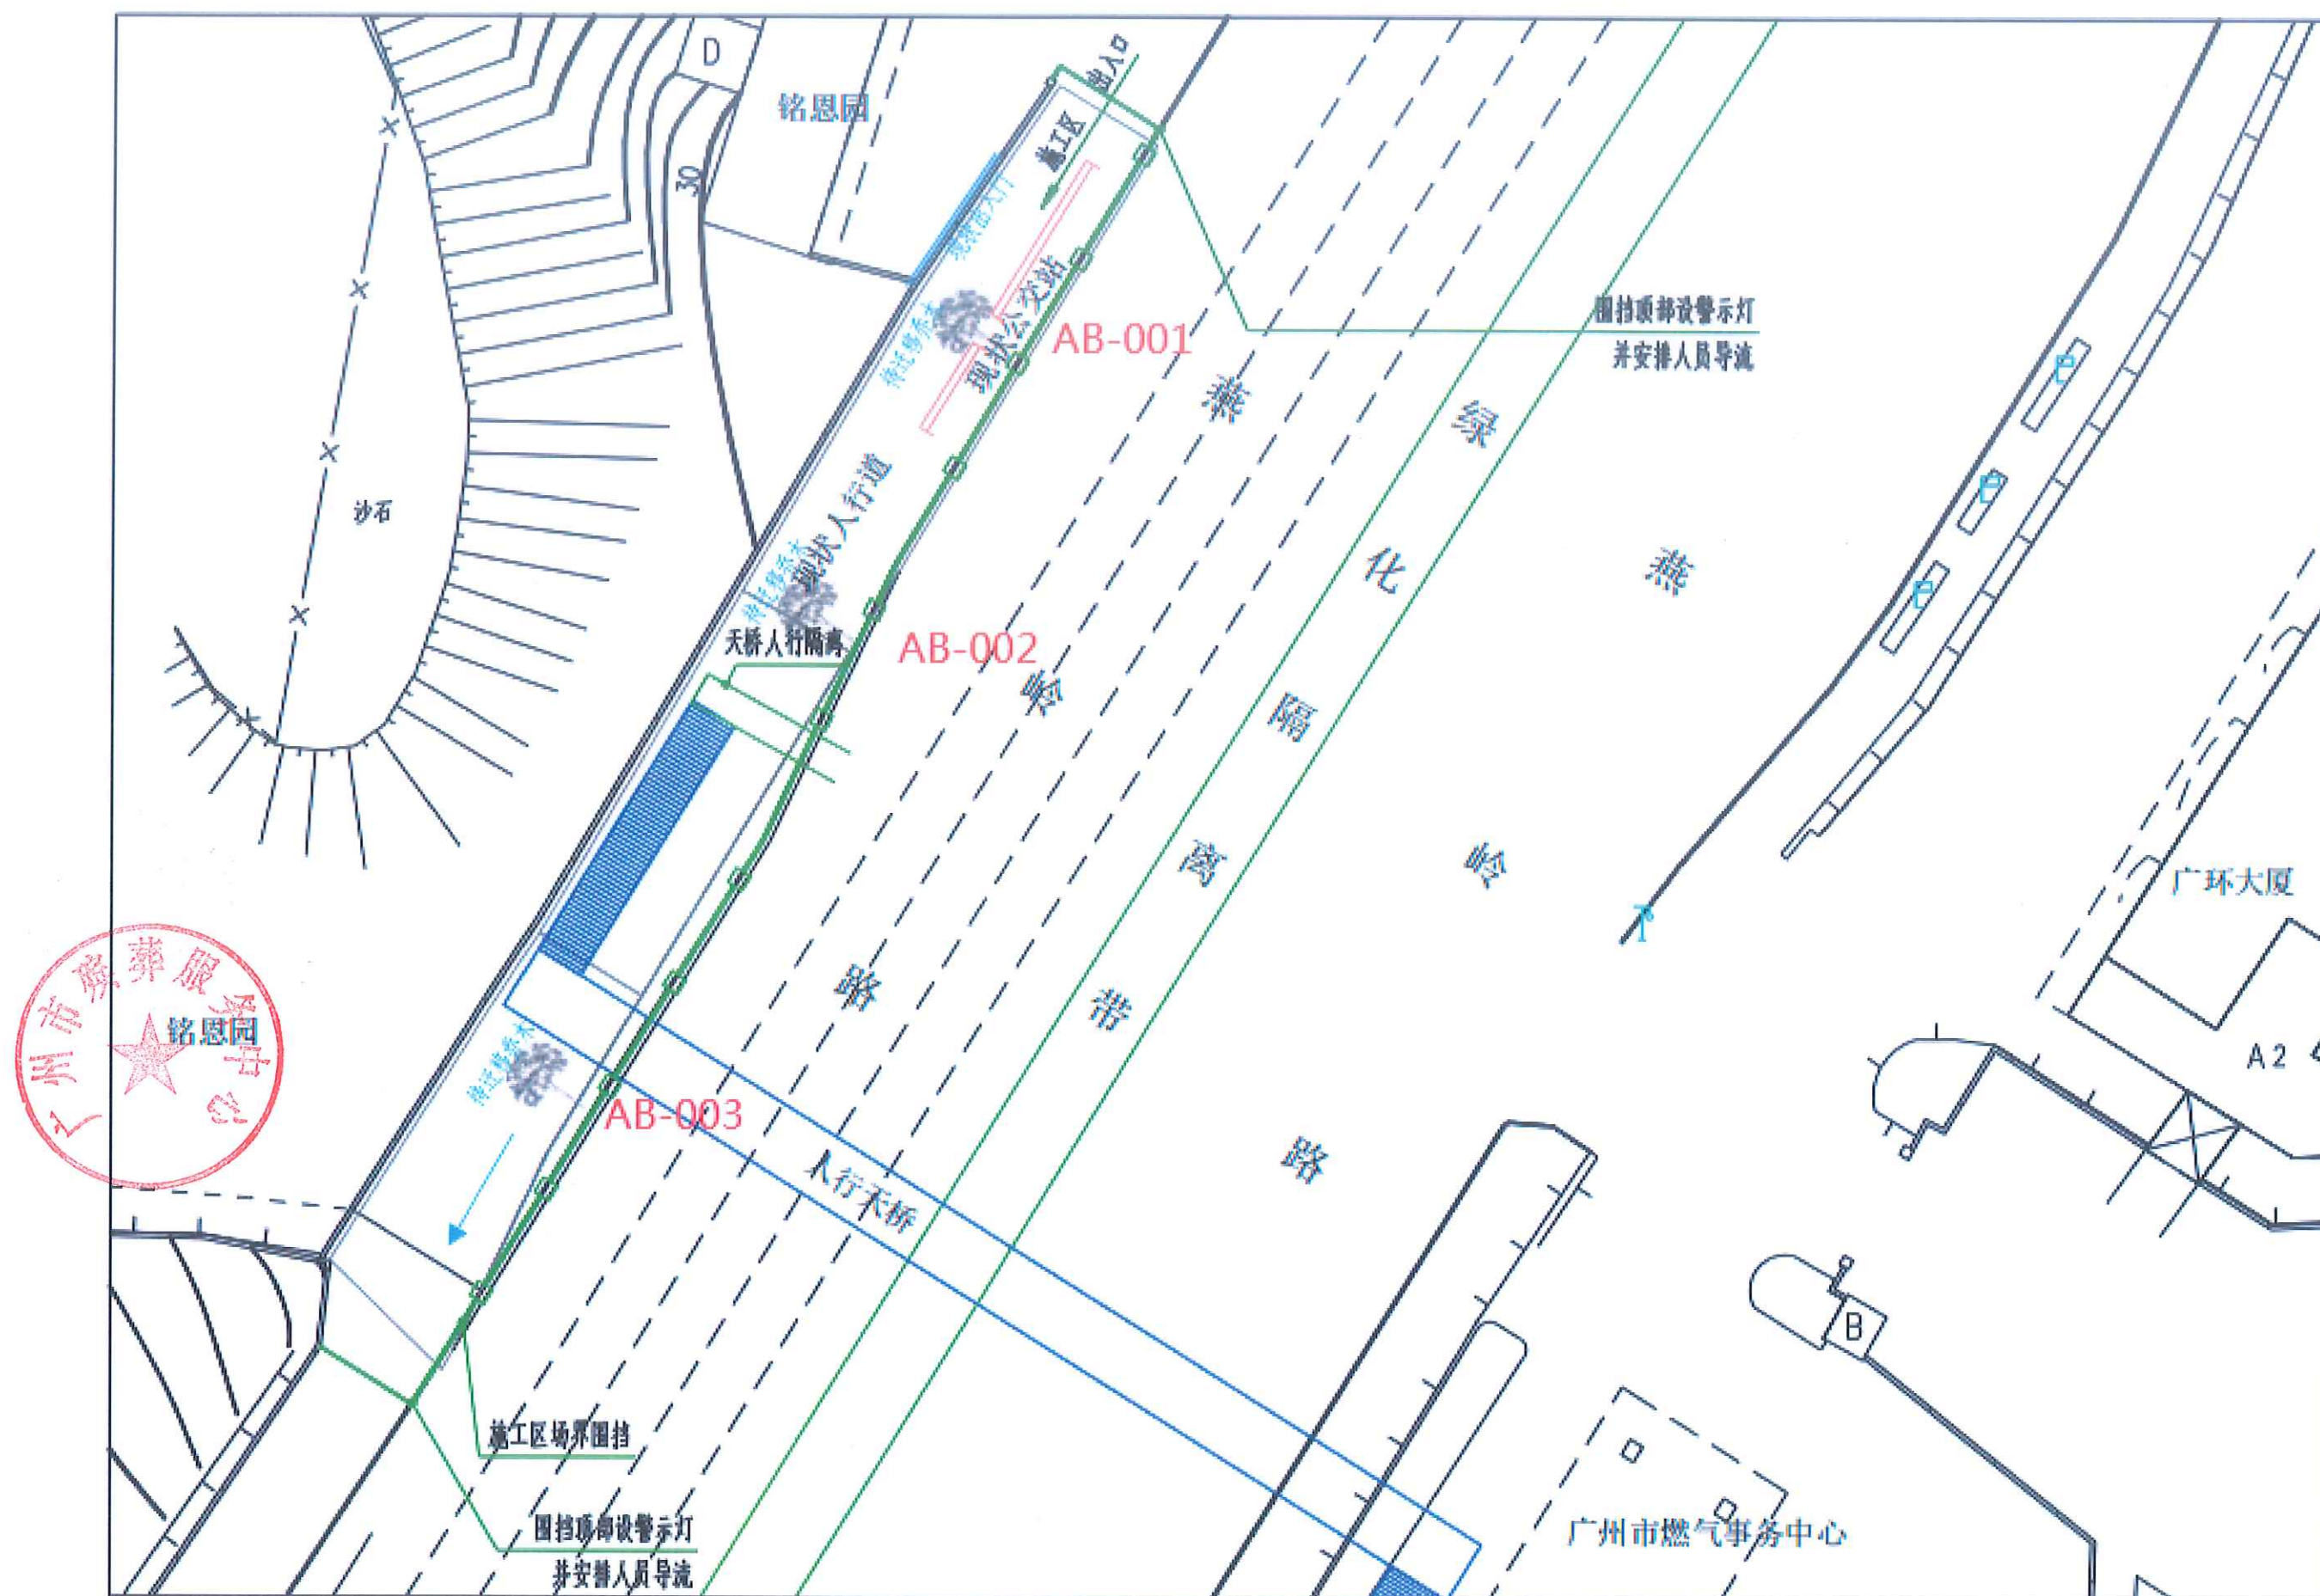

乔立迁移施工平面图