
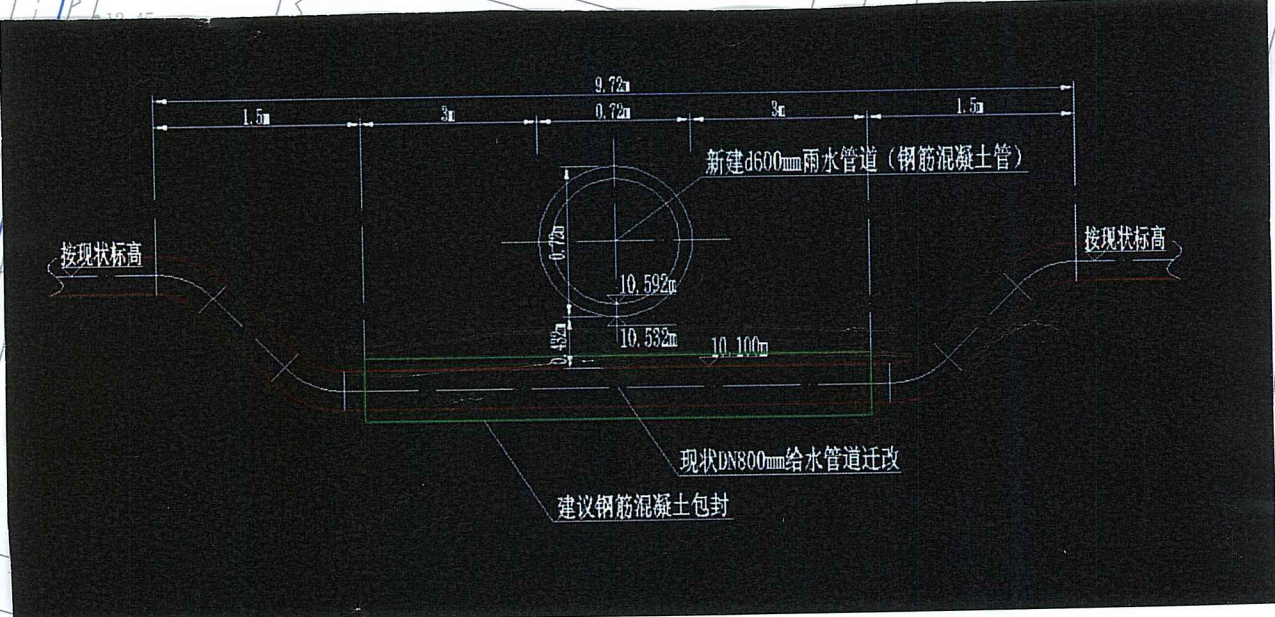
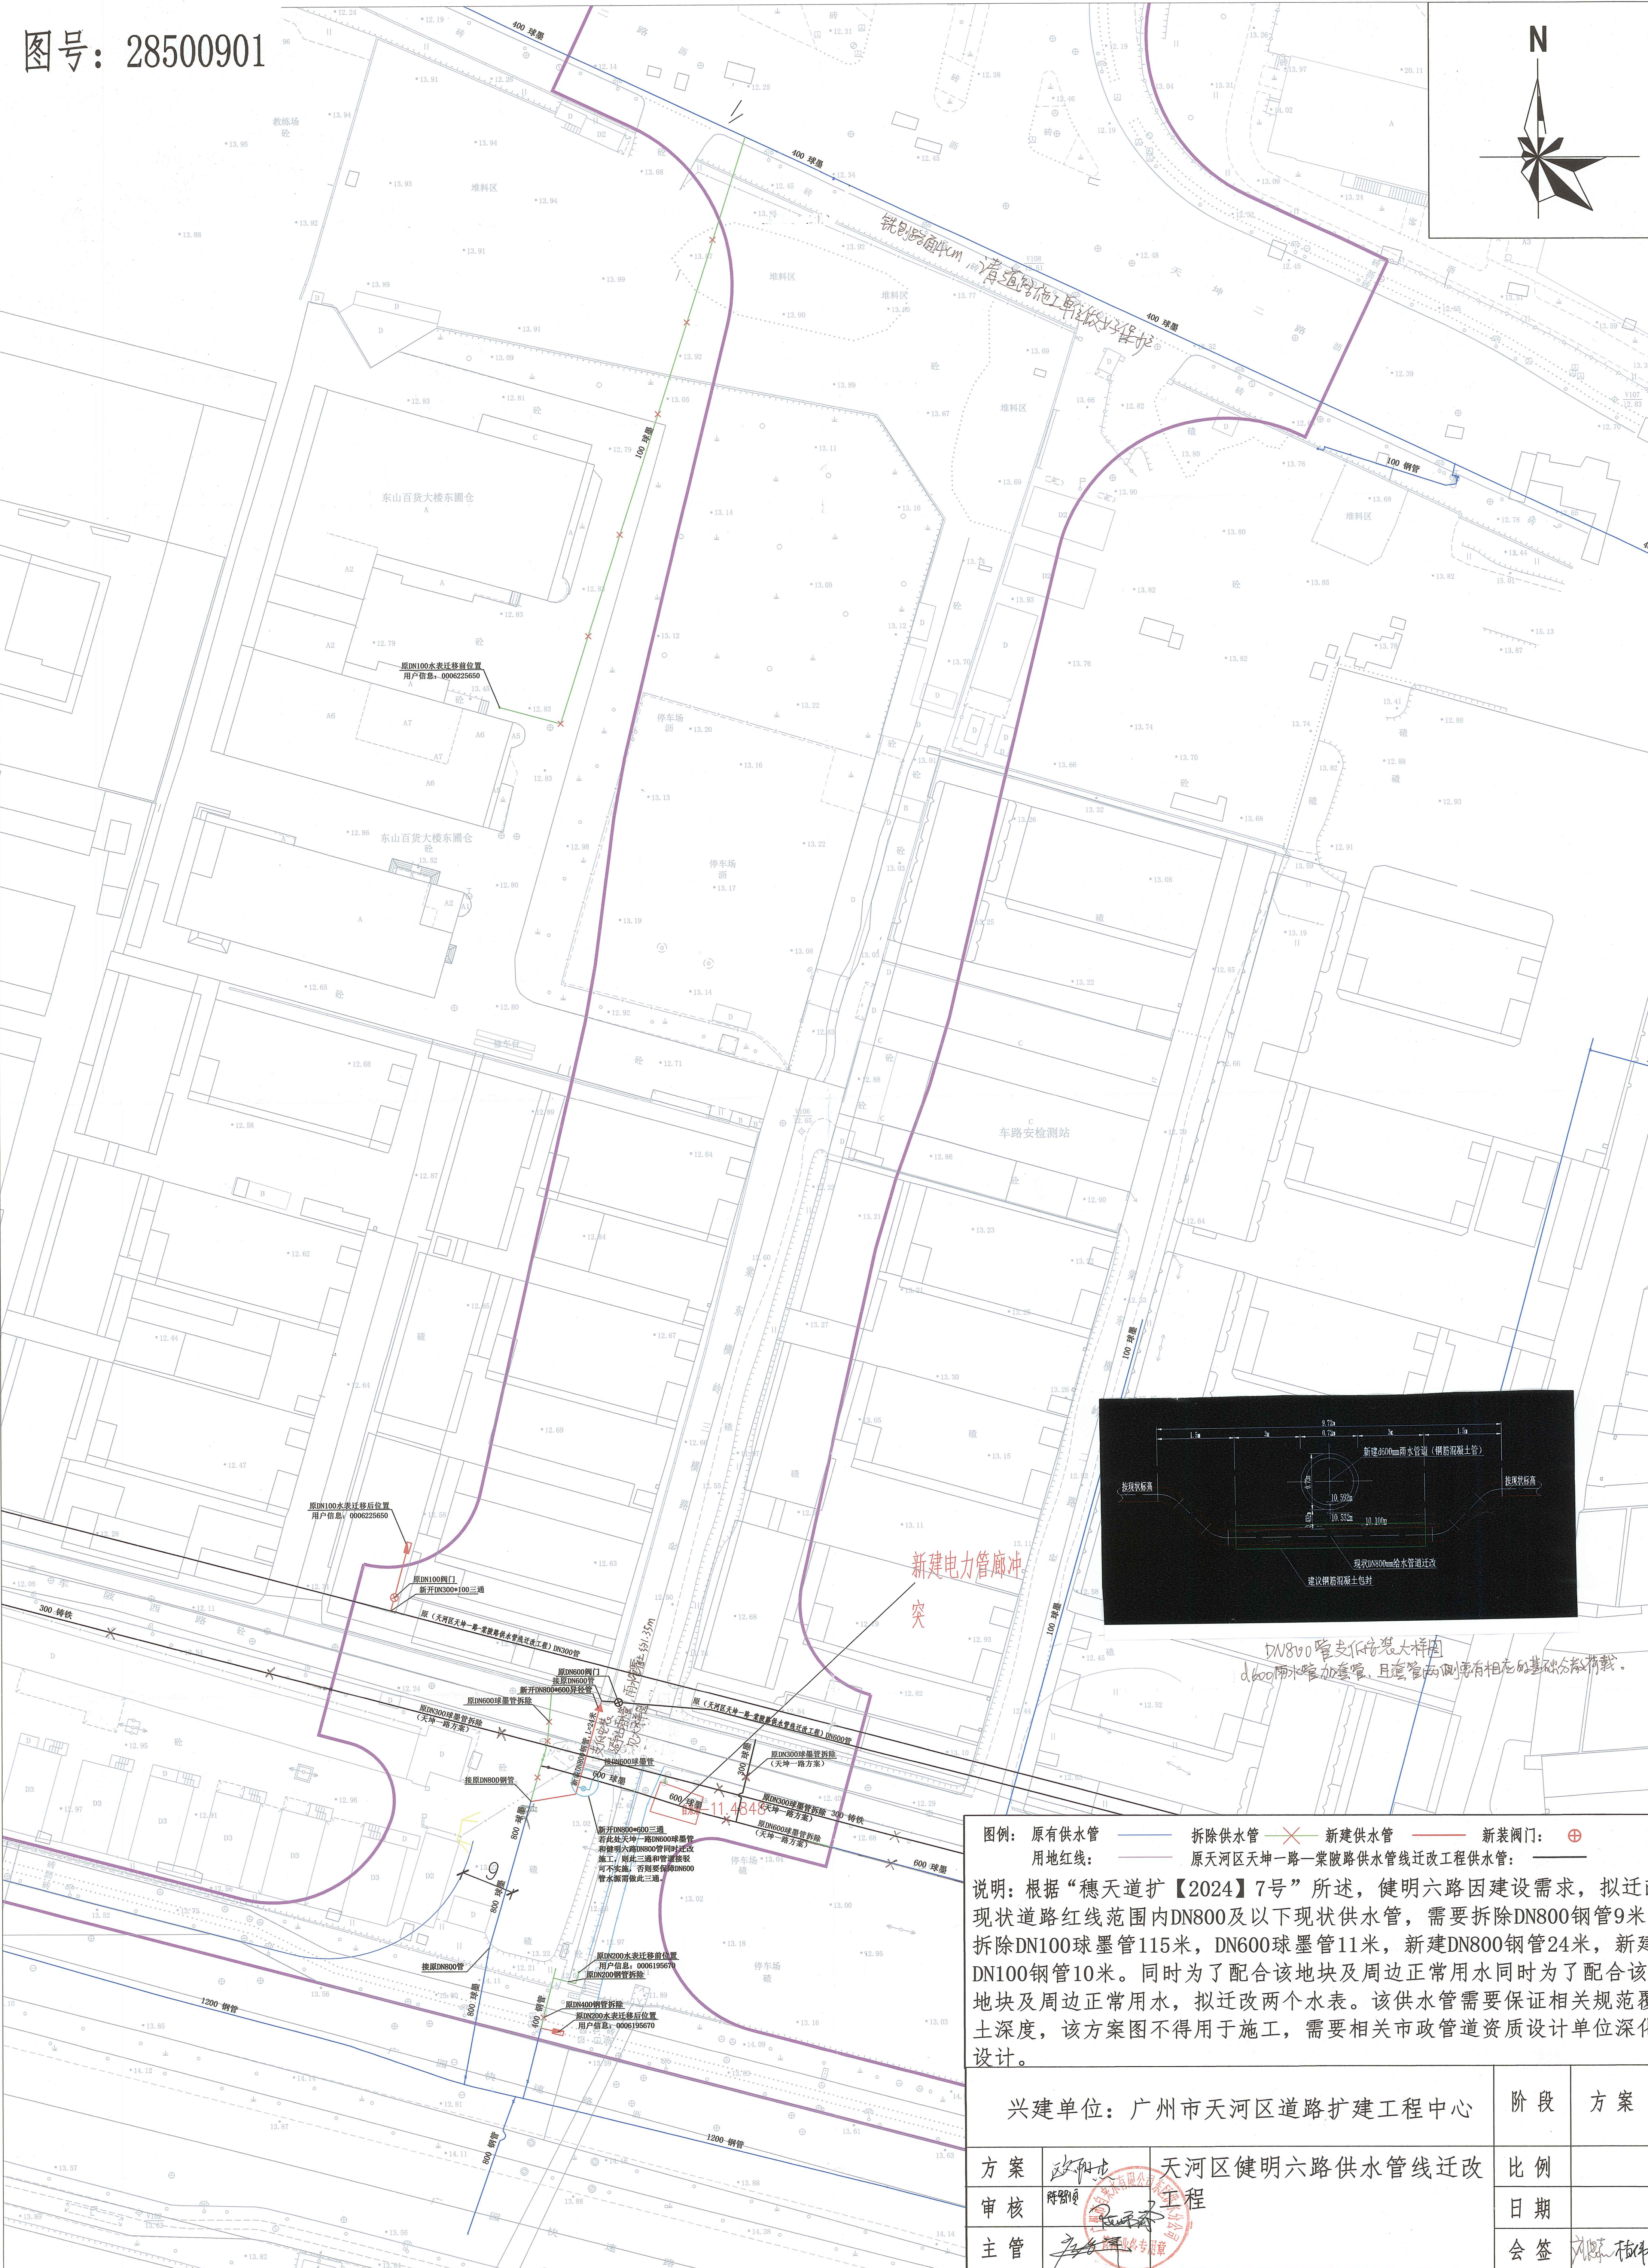


图号：28500901

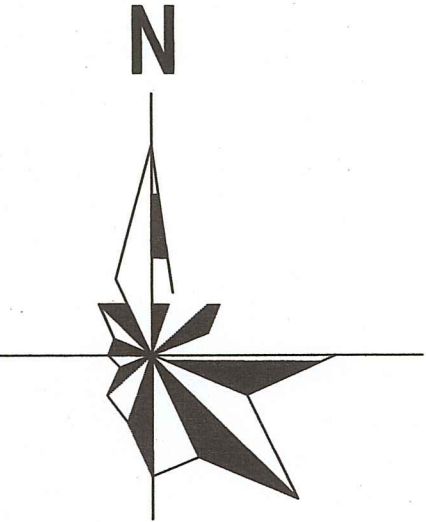

DN800管支低安装大样图
d600雨水管加套管，且套管两侧要有相应的基础分散荷载。

图例：原有供水管 拆除供水管 新建供水管 新装阀门：⊕
用地红线： 原天河区天坤一路棠陂路供水管线迁改工程供水管：——

说明：根据“穗天道扩【2024】7号”所述，健明六路因建设需求，拟迁改现状道路红线范围内DN800及以下现状供水管，需要拆除DN800钢管9米，拆除DN100球墨管115米，DN600球墨管11米，新建DN800钢管24米，新建DN100钢管10米。同时为了配合该地块及周边正常用水同时为了配合该地块及周边正常用水，拟迁改两个水表。该供水管需要保证相关规范覆土深度，该方案图不得用于施工，需要相关市政管道资质设计单位深化设计。

兴建单位：广州市天河区道路扩建工程中心			阶段	方案
方案	欧阳	天河区健明六路供水管线迁改工程	比例	
审核	陈		日期	
主管	王		会签	